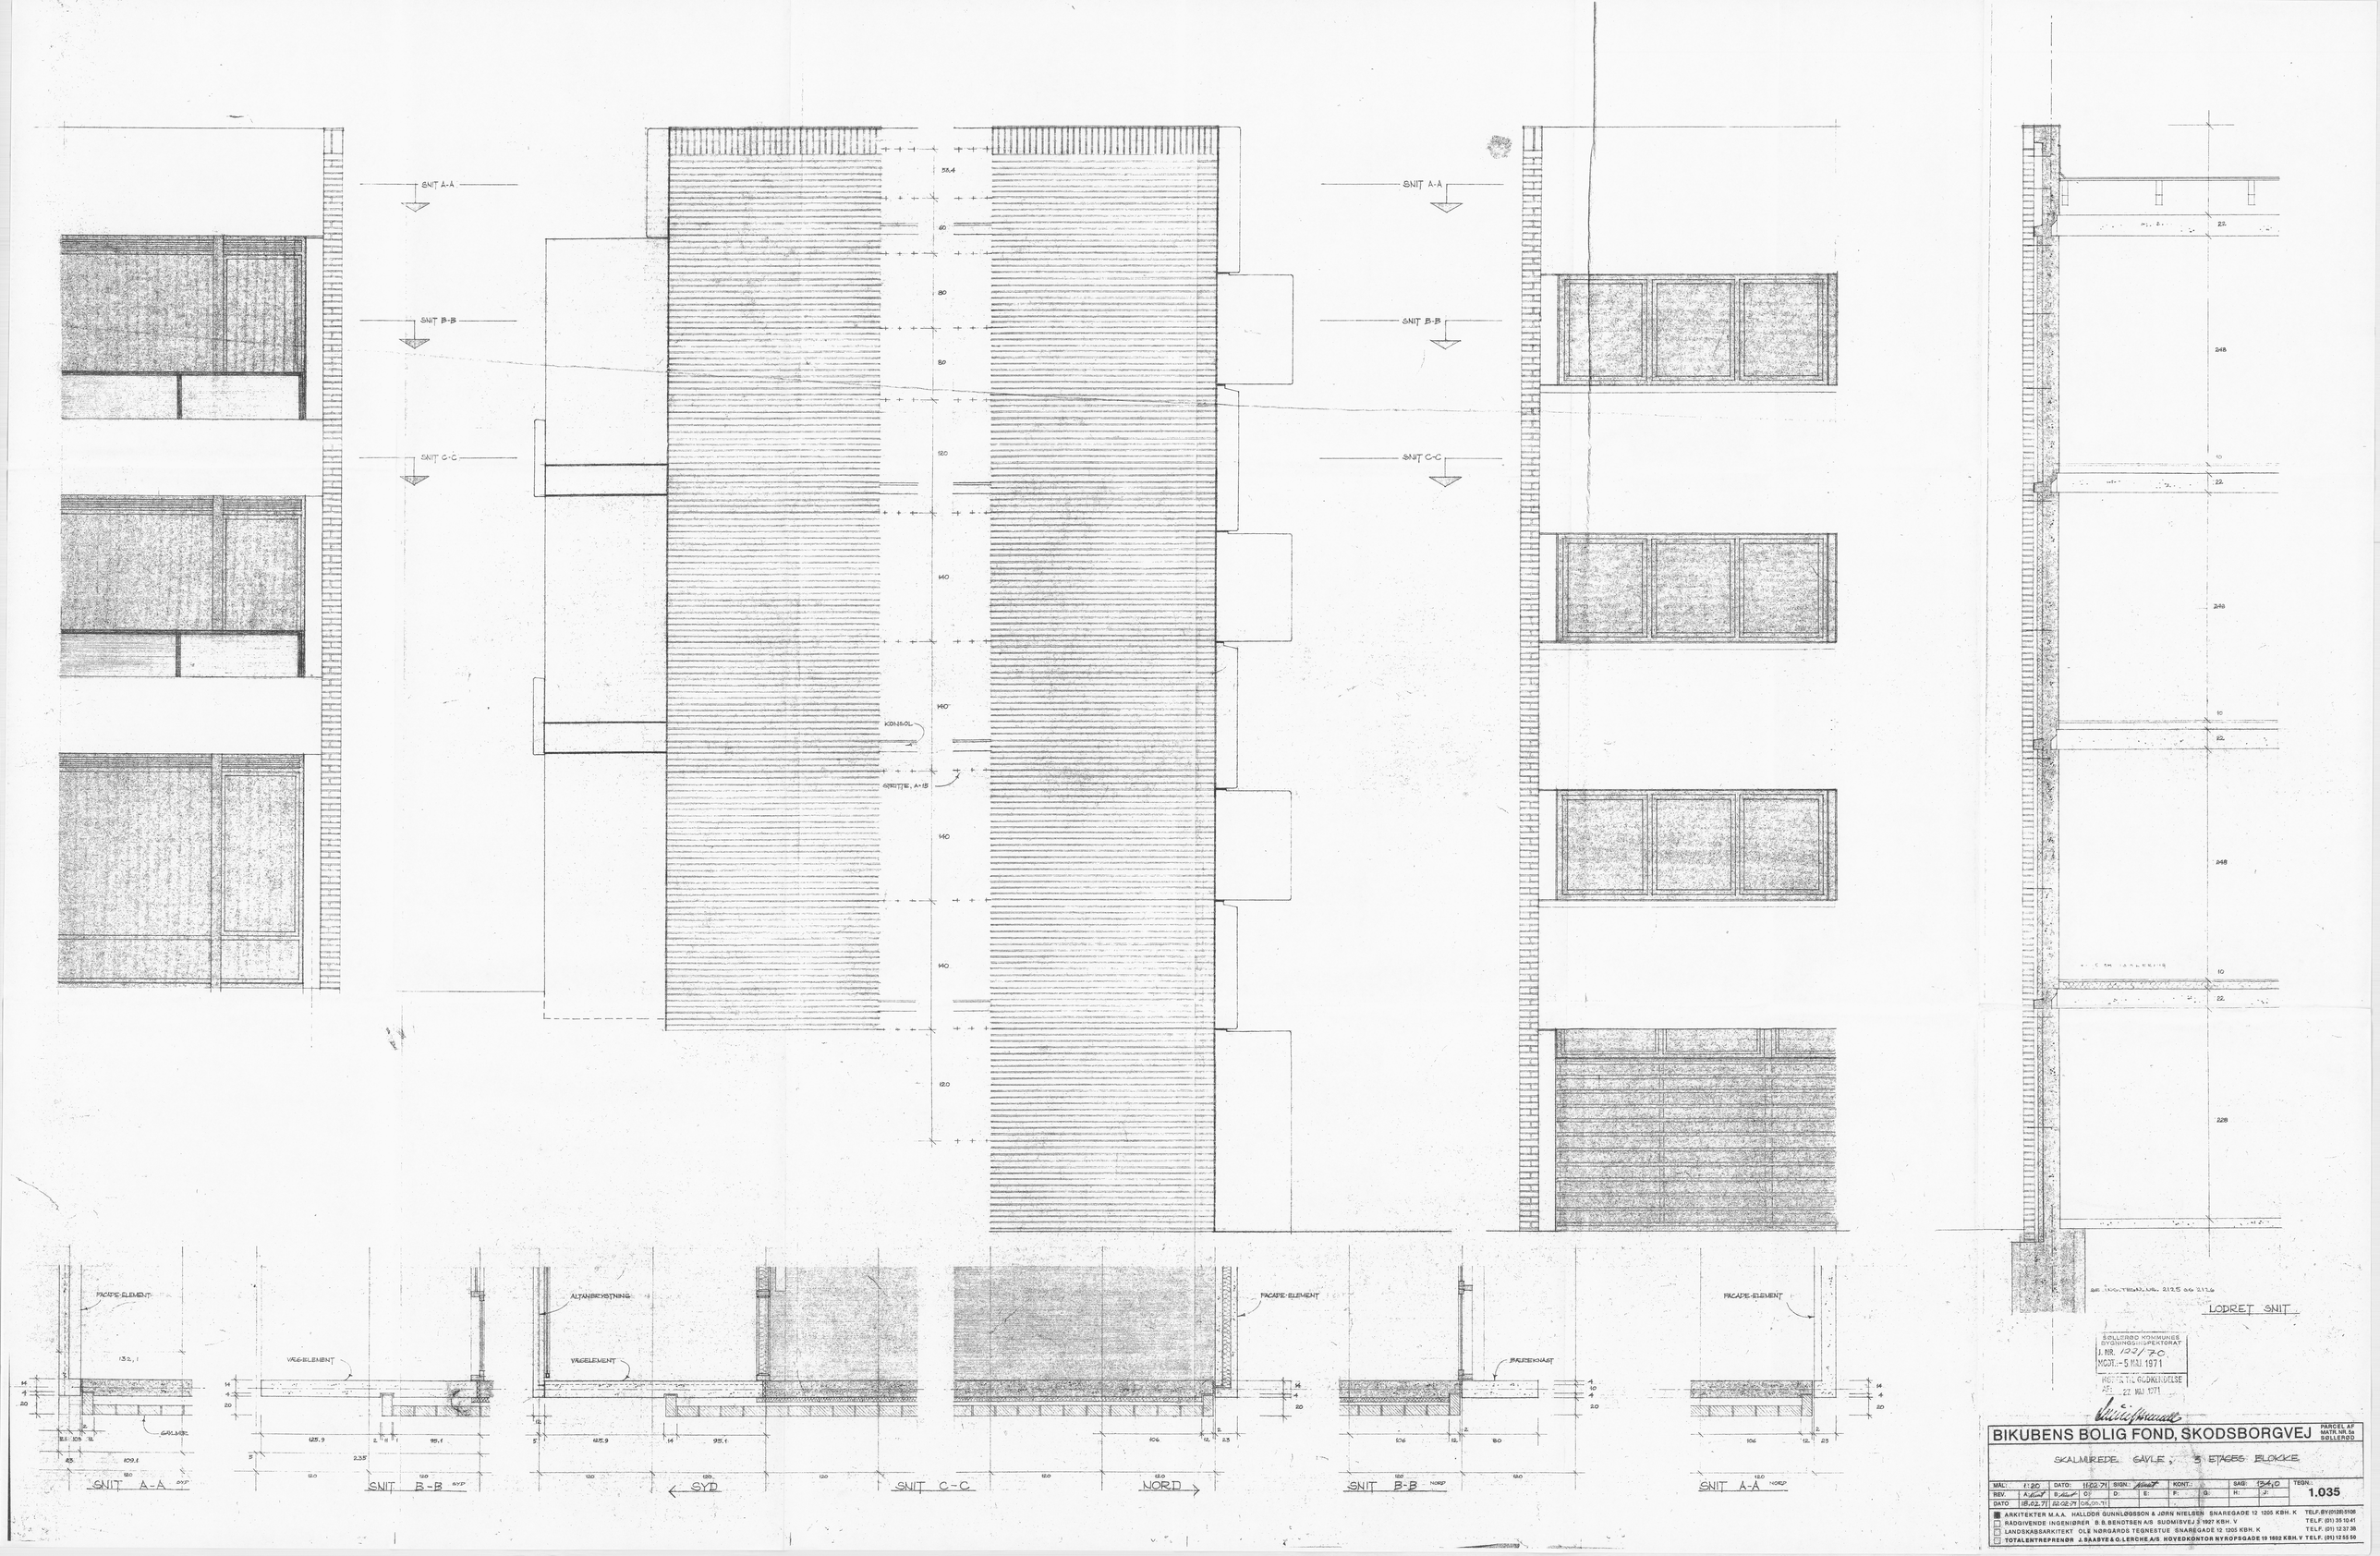
SNIT A-A
SNIT B-B
SNIT C-C
KONSOL
FACADE-ELEMENT
VÆGELEMENT
ALTANBRYSTNING
BÆRENKNAST
SNIT A-A
SNIT B-B
SNIT C-C
SYD
NORD
LODRET SNIT
SØLLERØD KOMMUNES BYGNINGSINSPEKTORAT
J. NR. 123/70
MODT.: 5 MAJ 1971
HOFFER TIL GODKENDELSE
AF: 27 MAJ 1971
BIKUBENS BOLIG FOND, SKODSBORGVEJ
PARCEL AF MATR. NR. 5a SØLLERØD
SKALMUREDE GAVLE, 3 ETAGES BLOKKE
MAL: 1:20
DATO: 11.02.71
SIGN.:
KONT.:
SAG: 134,0
TEGN.: 1.035
REV.
DATO: 18.02.71 22.02.71 08.00.71
ARKITEKTER M.A.A. HALLDOR GUNNLØGSSON & JØRN NIELSEN SNAREGADE 12 1205 KBH. K TELF. BY (0128) 5106
RADGIVENDE INGENIØRER B.B. BENOTSEN A/S SUDMISVEJ 3 1927 KBH. V TELF. (01) 35 10 41
LANDSKABSARKITEKT OLE NØRGARDS TEGNESTUE SNAREGADE 12 1205 KBH. K TELF. (01) 12 37 38
TOTALENTREPRENØR J. SAABYE & O. LERCHE A/S HOVEDKONTOR NYROPSGADE 19 1602 KBH. V TELF. (01) 12 55 50