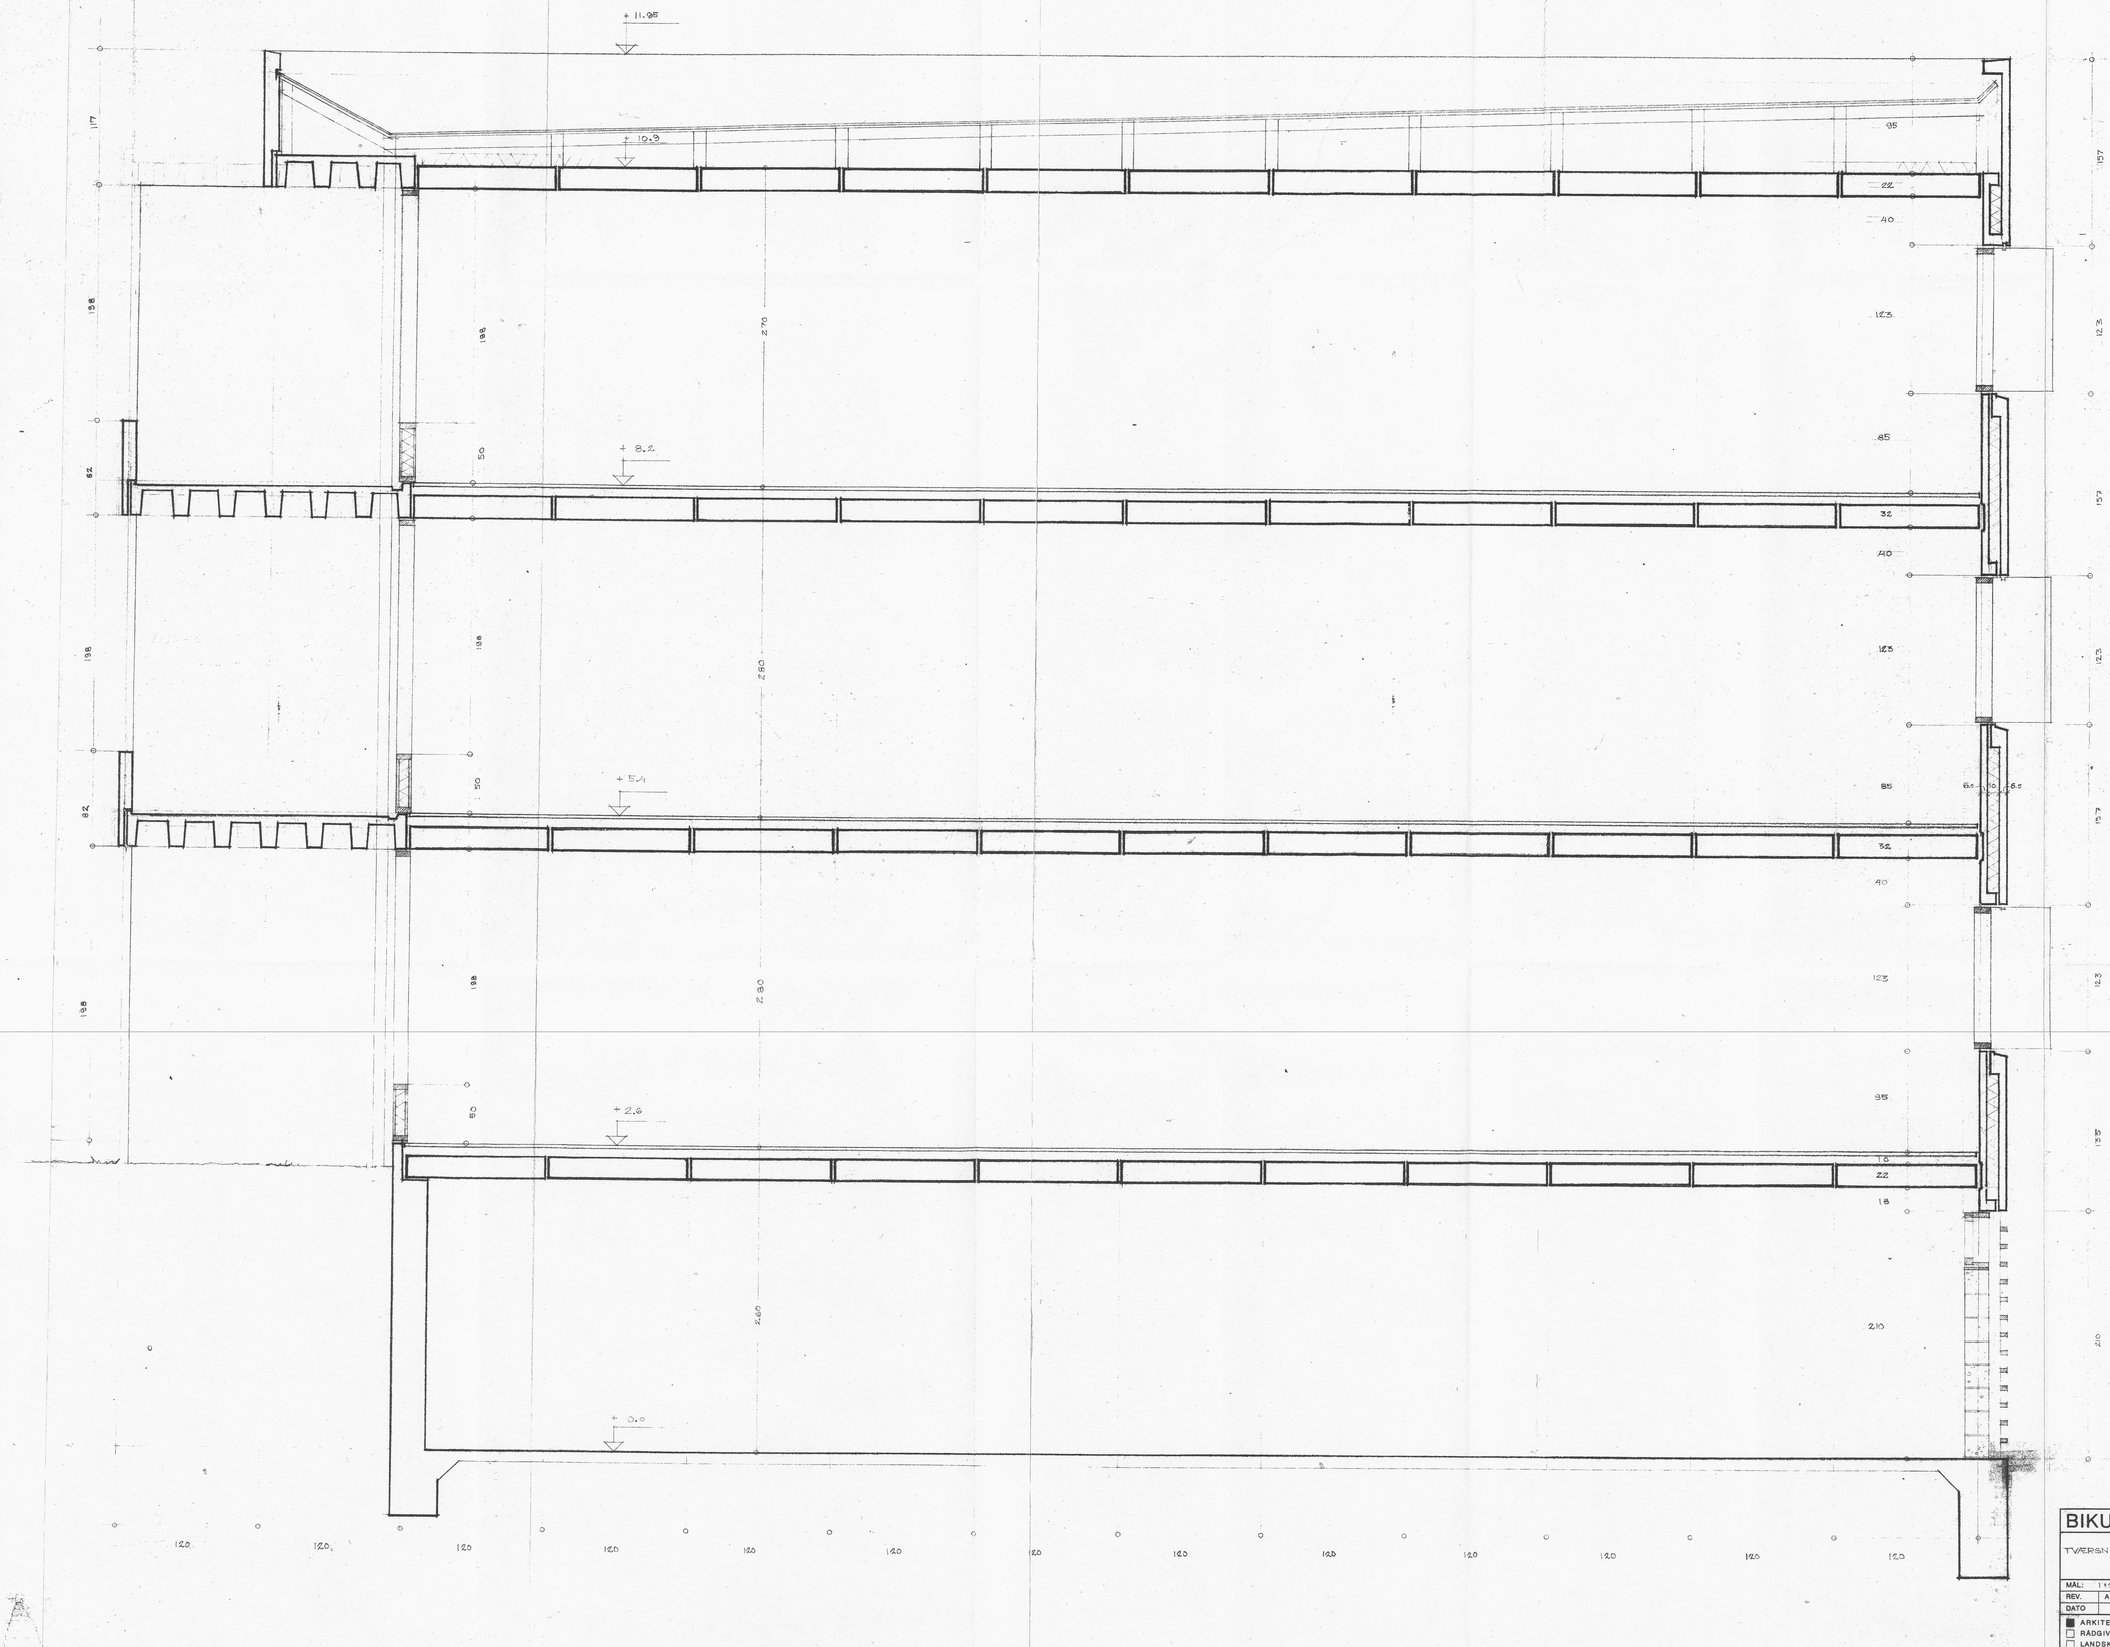

SØLLERØD KOMMUNES BYGNINGSINSPEKTORAT
J. NR. 122/70
MODT.: 17. SEP. 1970
HERTIL GODKENDELSE
AF: 18. FEB. 1971

BIKUBENS BOLIG FOND, SKODSBORGVEJ

PARCEL AF MATR. NR. 5a SØLLERØD

TVÆRSNIT, 3 ETAGES BLOKKE

MÅL: 1:50	DATO: 3.9.70	SIGN.: BA.	KONT.:	SAG: 134.0	TEGN.:
REV. A:	B:	C:	D:	E:	F:	G:	H:	J:	1.050
DATO									

■ ARKITEKTER M.A.A. HALLDOR GUNNLØSSON & JØRN NIELSEN SNAREGADE 12 1205 KBH. K TELF. BY (0128) 5106
□ RÅDGIVENDE INGENIØRER B.B. BENDTSEN A/S SUOMISVEJ 3 1927 KBH. V TELF. (01) 35 10 41
□ LANDSKABSARKITEKT OLE NØRGÅRDS TEGNESTUE SNAREGADE 12 1205 KBH. K TELF. (01) 12 37 38
□ TOTALENTREPRENØR J. SAABYE & O. LERCHE A/S HOVEDKONTOR NYROPSGADE 19 1602 KBH. V TELF. (01) 12 35 50