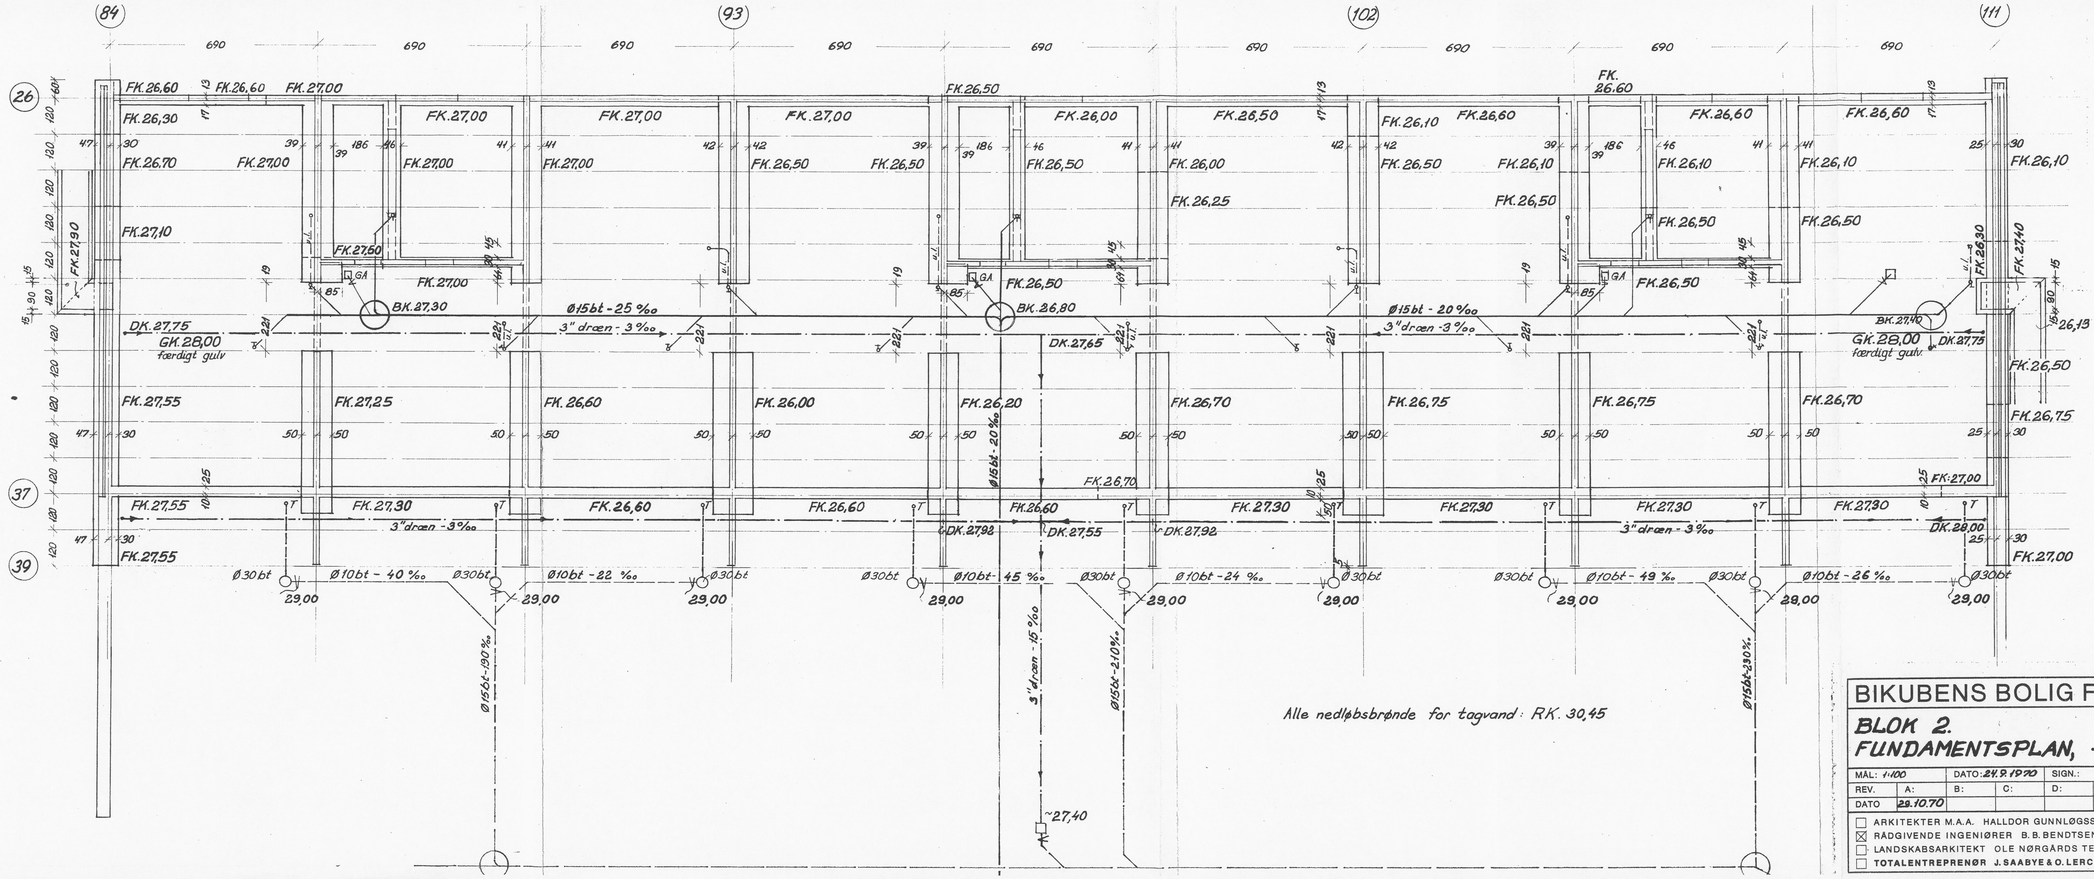

Terningsstyrke for jernbeton $\sigma_T^{28} \geq$ 240 kg/cm^2.

Armering:

Ø = R = alm. rundjern (St. 37).

⌖ = T = Tentorstål.

⊖ = K = Kamstål (FKF 42).

Armering skal være dækket af mindst 1 cm beton indendørs og mindst 2 cm mod det fri og mod jord.

Alle ubenævnte spildevandsledninger er Ø10bt

Alle nedløbsbrønde for tagvand: RK. 30,45

Tilladelsen gælder ikke afløbsinstallationer.

SØLLERØD KOMMUNES BYGNINGSINSPEKTORAT
J. NR. 122/70
MODT.: - 5 NOV. 1970
HØRER TIL GODKENDELSE AF: 18. FEB. 1971

BIKUBENS BOLIG FOND, SKODSBORGVEJ

PARCEL AF MATR. NR. 5a SØLLERØD

BLOK 2.
FUNDAMENTSPLAN, - KLOAKPLAN

MÅL: 1:100	DATO: 24.9.1970	SIGN.:	KONT.:	SAG: 1884	TEGN.:
REV. A: B: C: D: E: F: G: H: J:					2101 A
DATO 23.10.70					

☐ ARKITEKTER M.A.A. HALLDOR GUNNLØGSSON & JØRN NIELSEN SNAREGADE 12 1205 KBH. K TELF. BY (0128) 5106

☒ RÅDGIVENDE INGENIØRER B.B. BENDTSEN A/S SUOMISVEJ 3 1927 KBH. V TELF. (01) 35 10 41

☐ LANDSKABSARKITEKT OLE NØRGÅRDS TEGNESTUE SNAREGADE 12 1205 KBH. K TELF. (01) 12 37 38

☐ TOTALENTREPRENØR J. SAABYE & O. LERCHE A/S HOVEDKONTOR NYROPSGADE 19 1602 KBH. V TELF. (01) 12 55 50