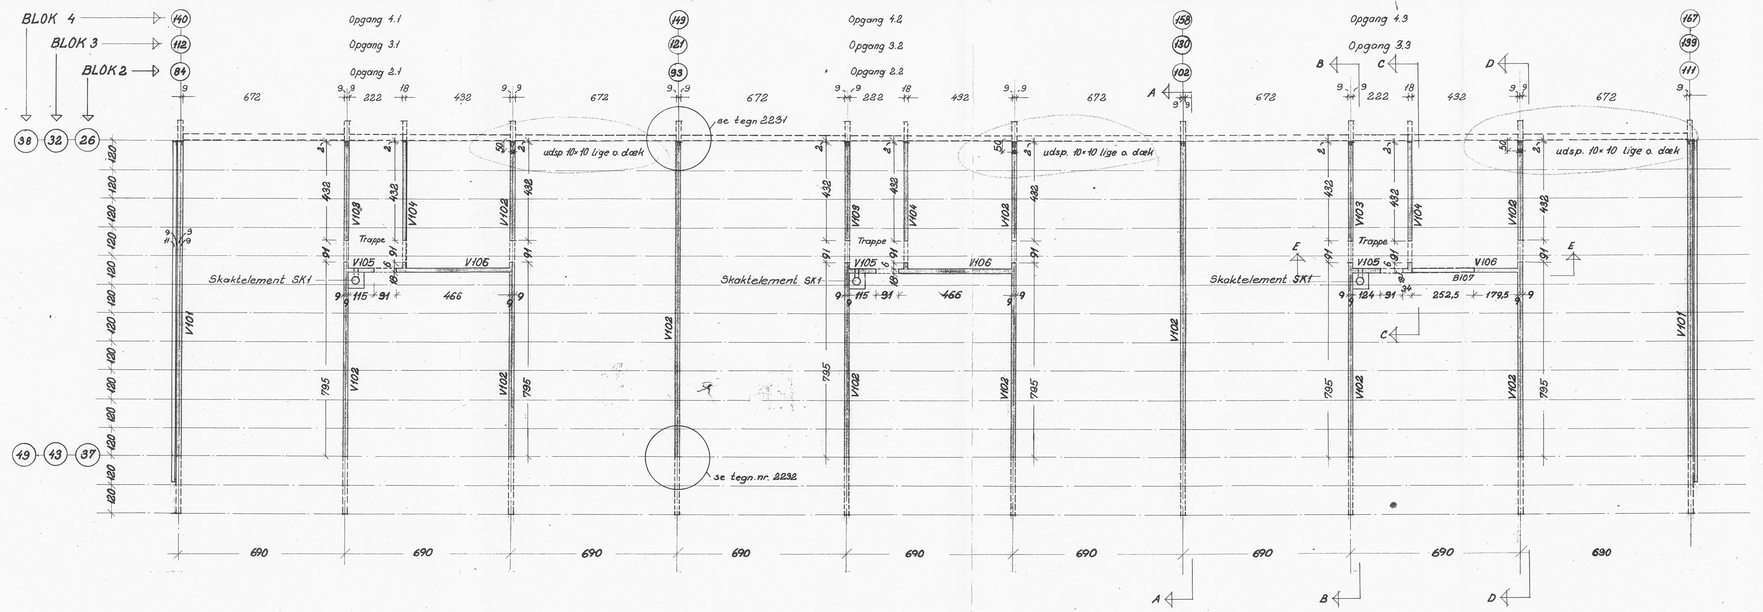

Terningsstyrke for jernbeton $\sigma_T^{28} \geq$ 240 kg/cm².
Armering:
Ø = R = alm. rundjern (St. 37).
⊖ = T = Tentorstål.
⊗ = K = Kamstål (FKF 42).
Armering skal være dækket af mindst 1 cm beton indendørs og mindst 2 cm mod det fri og mod jord.

Vedhørende opstalt af vægge (snit A-A, B-B, C-C, D-D, E-E) se tegn. nr. 2271, 2272
Vedhørende tværsnit af vægge se tegn. nr. 2276 og 2277

V102, V103,.... er vægge i etage 1
V202, V203,.... er tilsvarende vægge i etage 2
V302, V303,.... - - " - - " - - " - 3

KOTER

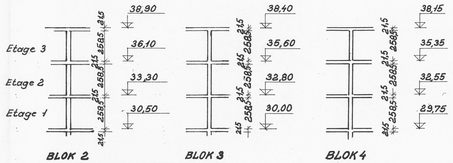

SØLLERØD KOMMUNES BYGNINGSINSPEKTORAT
J. NR. 123/75
MODT. 16 MAR. 1971
HØRER TIL GODKENDELSE AF: -4. MAJ 1971

BIKUBENS BOLIG FOND, SKODSBORGVEJ

PARCEL AF MATR. NR. 6a SØLLERØD

BLOK 2, 3, 4. ETAGE 1, ETAGE 2, ETAGE 3.
OVERSIGTSPLAN, BETONKONSTRUKTIONER.

MÅL: 1:100	DATO: 17.11.1970	SIGN.:		KONT.:		SAG: 1284	TEGN.: 2212 C
REV. A:	B:	C:	D:	E:	F:	G:	H: J:
DATO 18.1.71	29.1.71	1.3.71					

☐ ARKITEKTER M.A.A. HALLDOR GUNNLØGSSON & JØRN NIELSEN SNAREGADE 12 1205 KBH. K TELF. BY (01) 28 51 06
☒ RÅDGIVENDE INGENIØRER B. B. BENDTSEN A/S SUOMISVEJ 3 1927 KBH. V TELF. (01) 35 10 41
☐ LANDSKABSARKITEKT OLE NØRGÅRDS TEGNESTUE SNAREGADE 12 1205 KBH. K TELF. (01) 12 37 38
☐ TOTALENTREPRENØR LAARVES & LERCHE A/S HOVEDKONTOR HYDROGADE 19 1060 KBH. V TELF. (01) 12 56 60