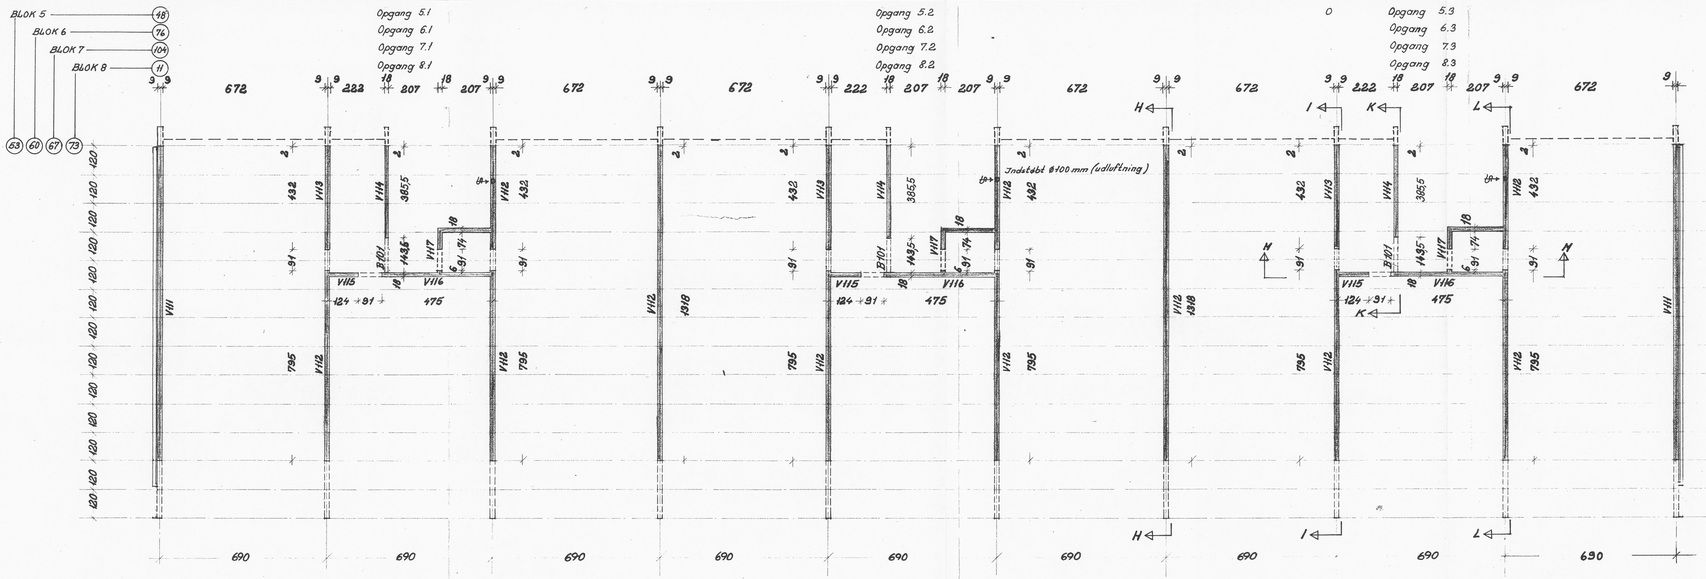

Terningstyrke for jernbeton $\sigma_T^{28} \geq 240$ kg/cm^2

Armering:

R = alm. rundjern (St. 37).

T = Tentorstål.

K = Kamstål (FKF 42).

Armering skal være dækket af mindst 1 cm beton indendørs og mindst 2 cm mod det fri og mod jord.

Alle ubenævnte mål er cm.

Vedrørende opstalt af vægge: snit H-H, I-I se tegn. nr. 2273
snit K-K, L-L, M-M se tegn. nr. 2274

Vedrørende tværsnit af vægge se tegn. nr. 2278

Koter:

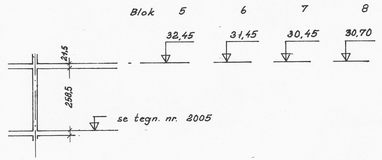

SØLLERØD KOMMUNES BYGNINGSINSPEKTORAT
J. NR. 122/70
MODT.: 16 MAR. 1971
HØRER TIL GODKENDELSE
AF: -4. MAJ 1971

BIKUBENS BOLIG FOND, SKODSBORGVEJ

PARCEL AF MATR. NR. 5a SØLLERØD

BLOK 5, 6, 7 OG 8. ETAGE 1.
OVERSIGTSPLAN, BETONKONSTRUKTIONER

MÅL: 1:100	DATO: 18.1.71	SIGN.:	KONT.:	SAG: 1284	TEGN.:
REV. A:	B: C:	D: E:	F: G:	H: J:	2215
DATO 13.71					

☐ ARKITEKTER M.A.A. HALLDOR GUNNLØGSSON & JØRN NIELSEN SNAREGADE 12 1205 KBH. K TELF. BY (0128) 5106
☐ RADGIVENDE INGENIØRER B.B. BENDTSEN A/S SUOMISVEJ 3 1927 KBH. V TELF. (01) 35 10 41
☐ LANDSKABSARKITEKT OLE NØRGÅRDS TEGNESTUE SNAREGADE 12 1205 KBH. K TELF. (01) 12 37 38
☐ TOTALENTREPRENØR J. SAABYE & O. LERCHE A/S HOVEDKONTOR NYBORGSGADE 19 1602 KBH. V TELF. (01) 12 55 50