
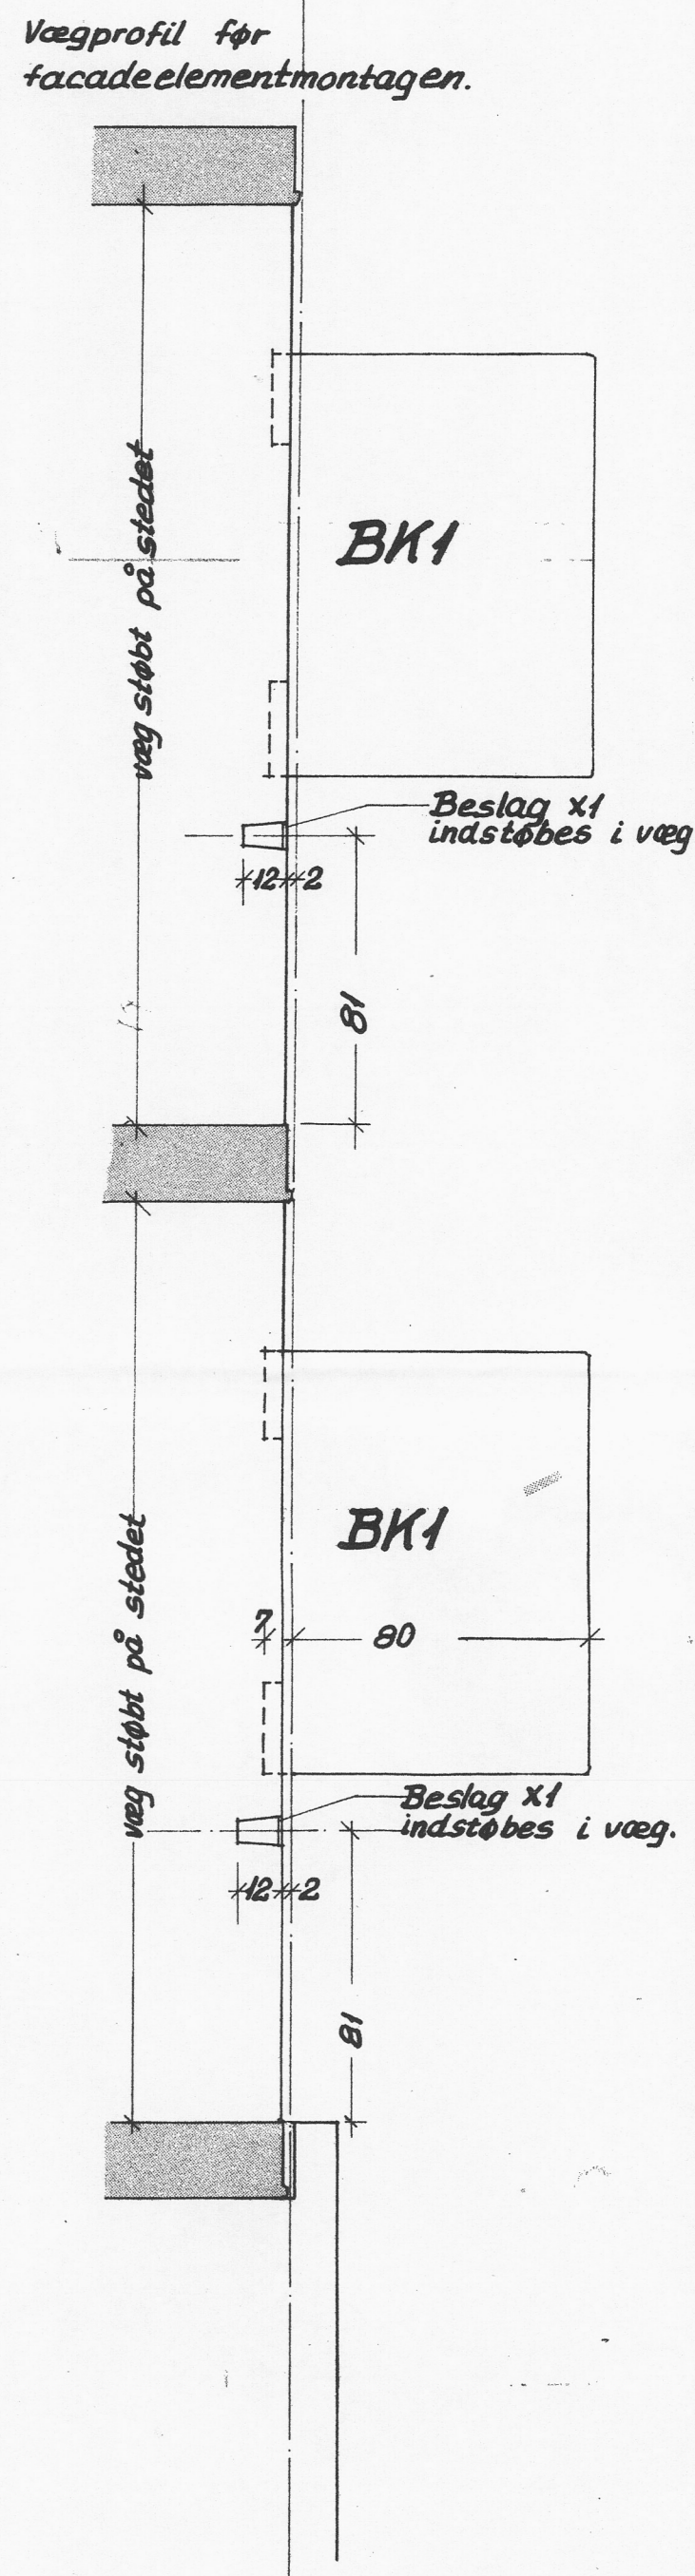


Snit A-A

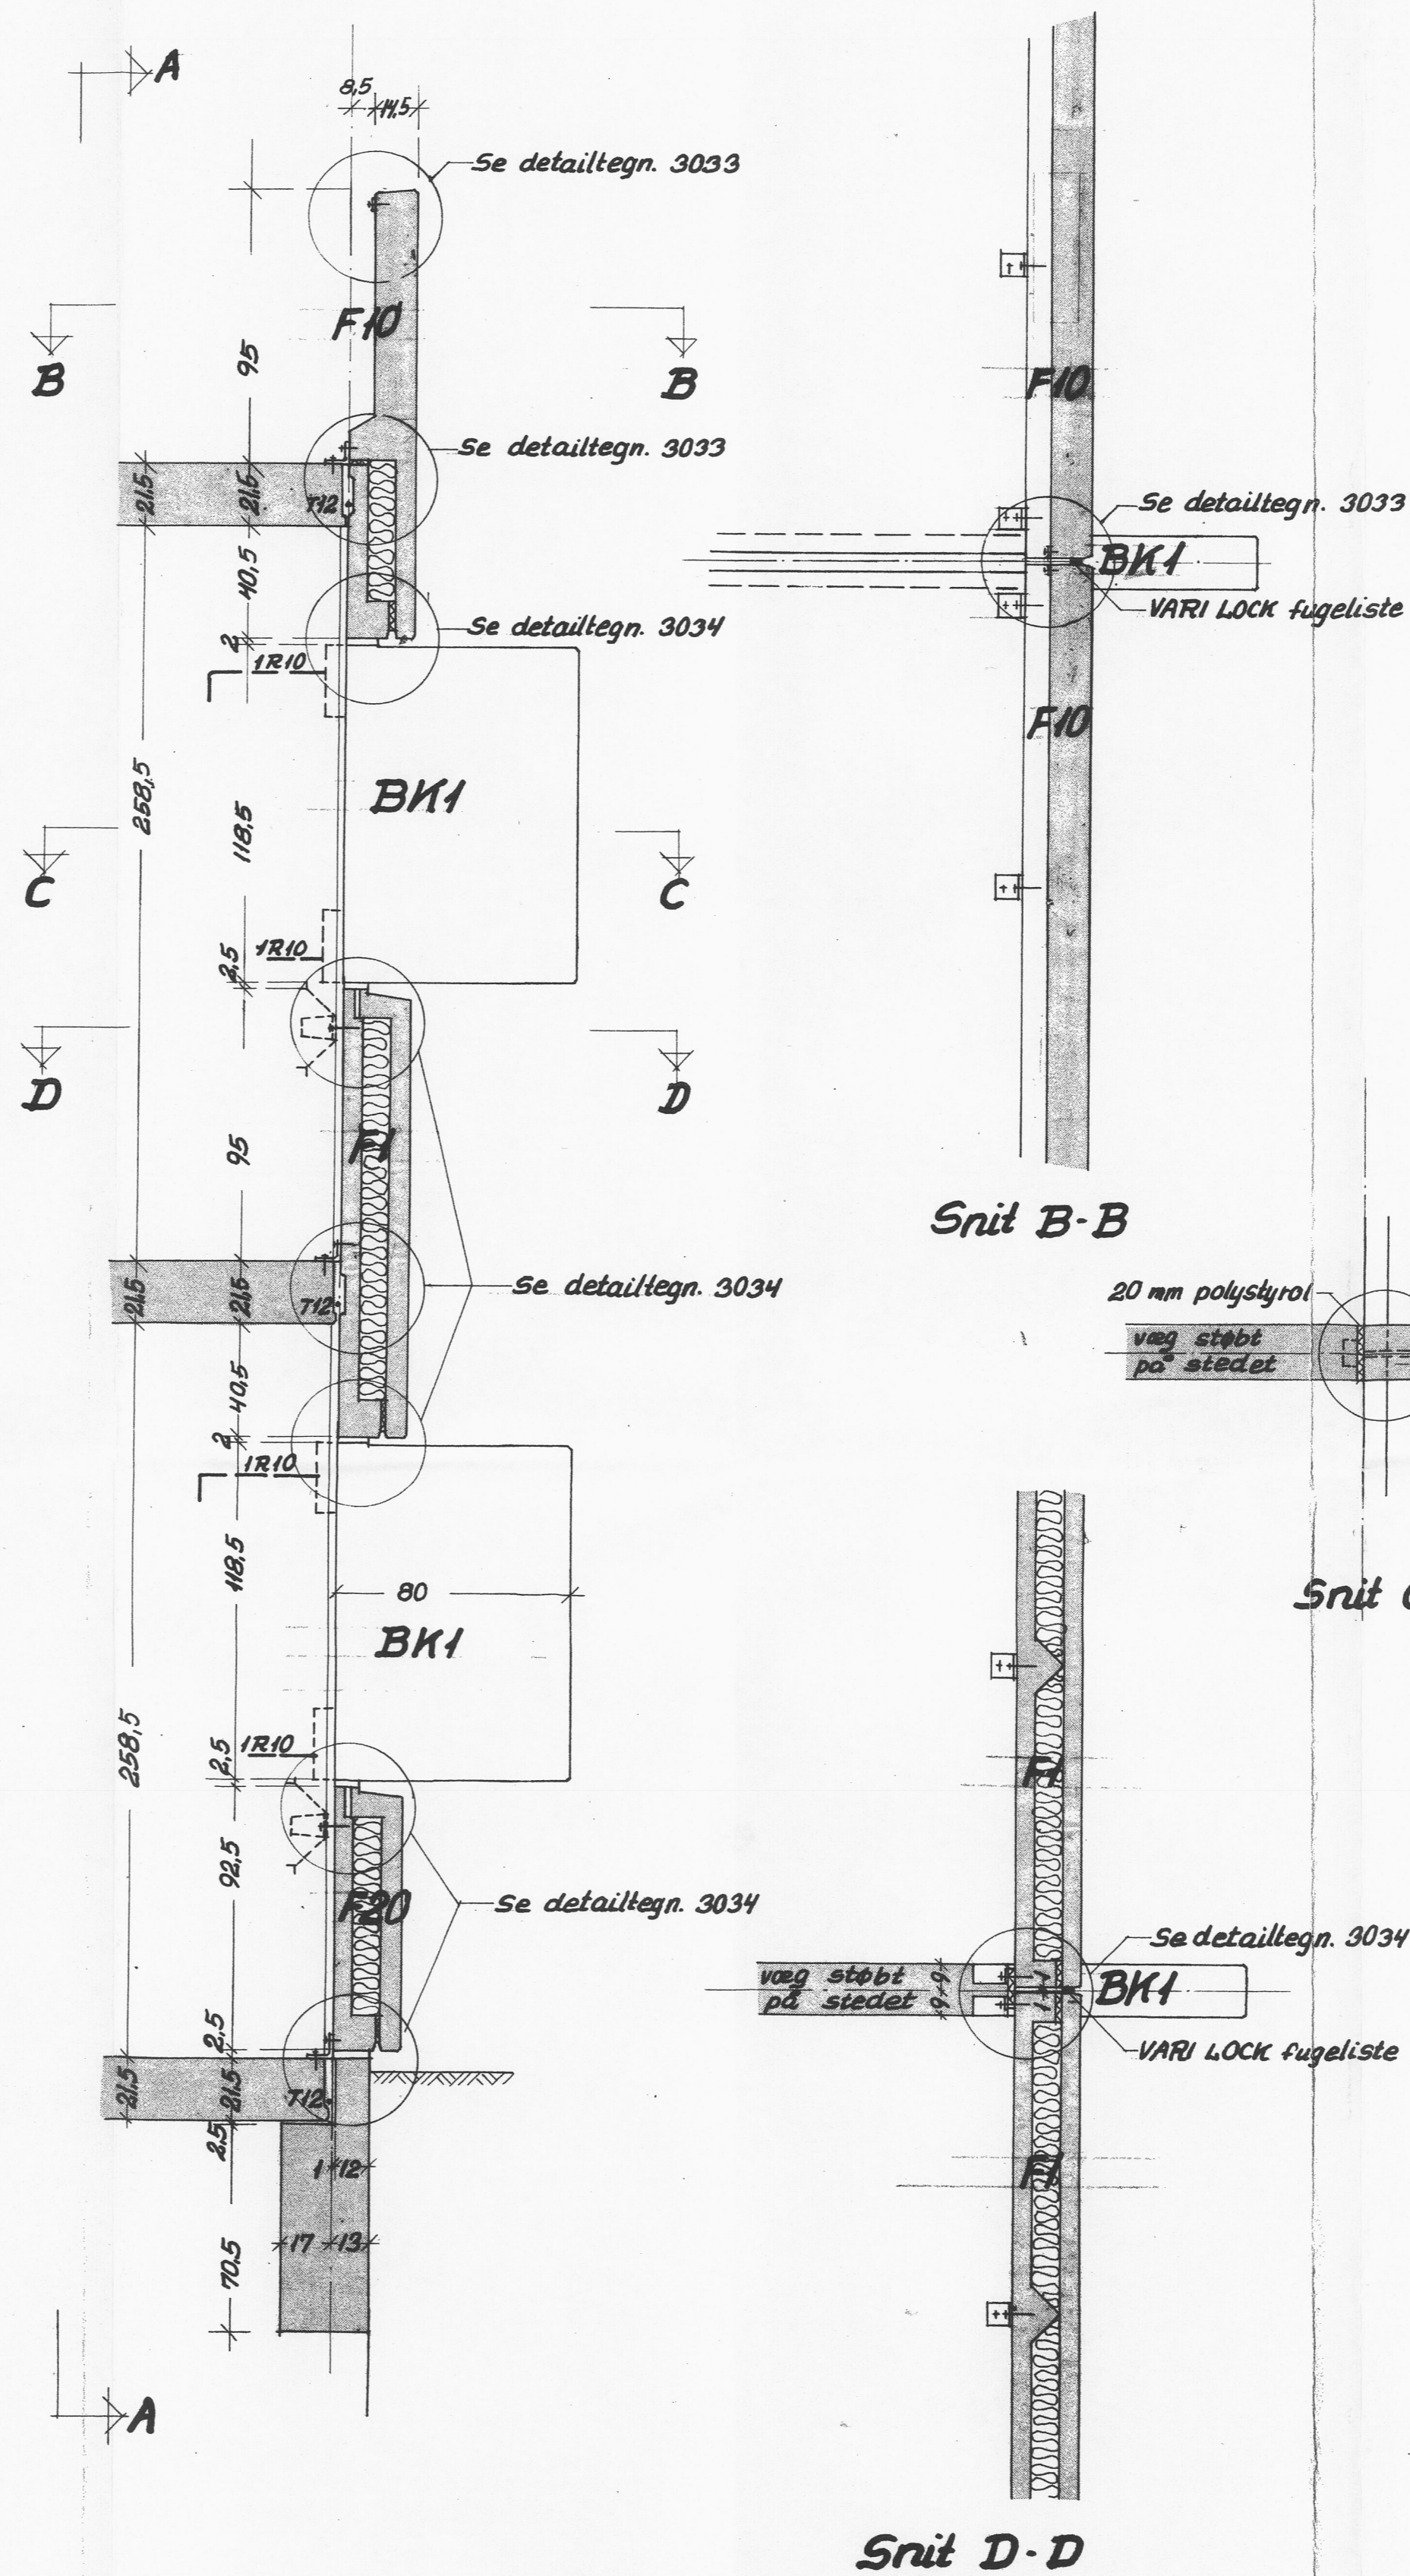

SØLLERØD KOMMUNES
BYGNINGSINSPEKTORAT
J. NR. 123/70
MODT. 16. MAR. 1971
HØJER TIL GODKENDELSE
AF: -4. MAJ 1971

Handwritten signature

BIKUBENS BOLIG FOND, SKODSBORGVEJ PARCEL AF MATR. NR. 56 SØLLERØD

**BLOK 5, 6, 7 OG 8.
DETALJER AF NORDFACADE**

MAL: F20	DATO: 3.2.1971	SIGN.:	KONT.:	SAG: 128v	TEGN.:
REV. A:	B:	C:	D:	E:	F:
DATO: 1971	4.3.71				

2233^B

- ARKITEKTER M.A.A. HALLDOR GUNNLOGSSON & JØRN NIELSEN SNAREGADE 12 1205 KBH. K TELF. BY (0128) 5106
- RÅDGIVENDE INGENIØRER B. B. BENDTSEN A/S SUOMISVEJ 3 1927 KBH. V TELF. (01) 35 10 41
- LANDSKABSARKITEKT OLE NØRGÅRDS TEGNESTUE SNAREGADE 12 1205 KBH. K TELF. (01) 12 37 38
- TOTALENTREPRENØR J. SAABYE & O. LERCHE A/S HOVEDKONTOR NYROPSCADE 19 1602 KBH. V TELF. (01) 12 55 50