

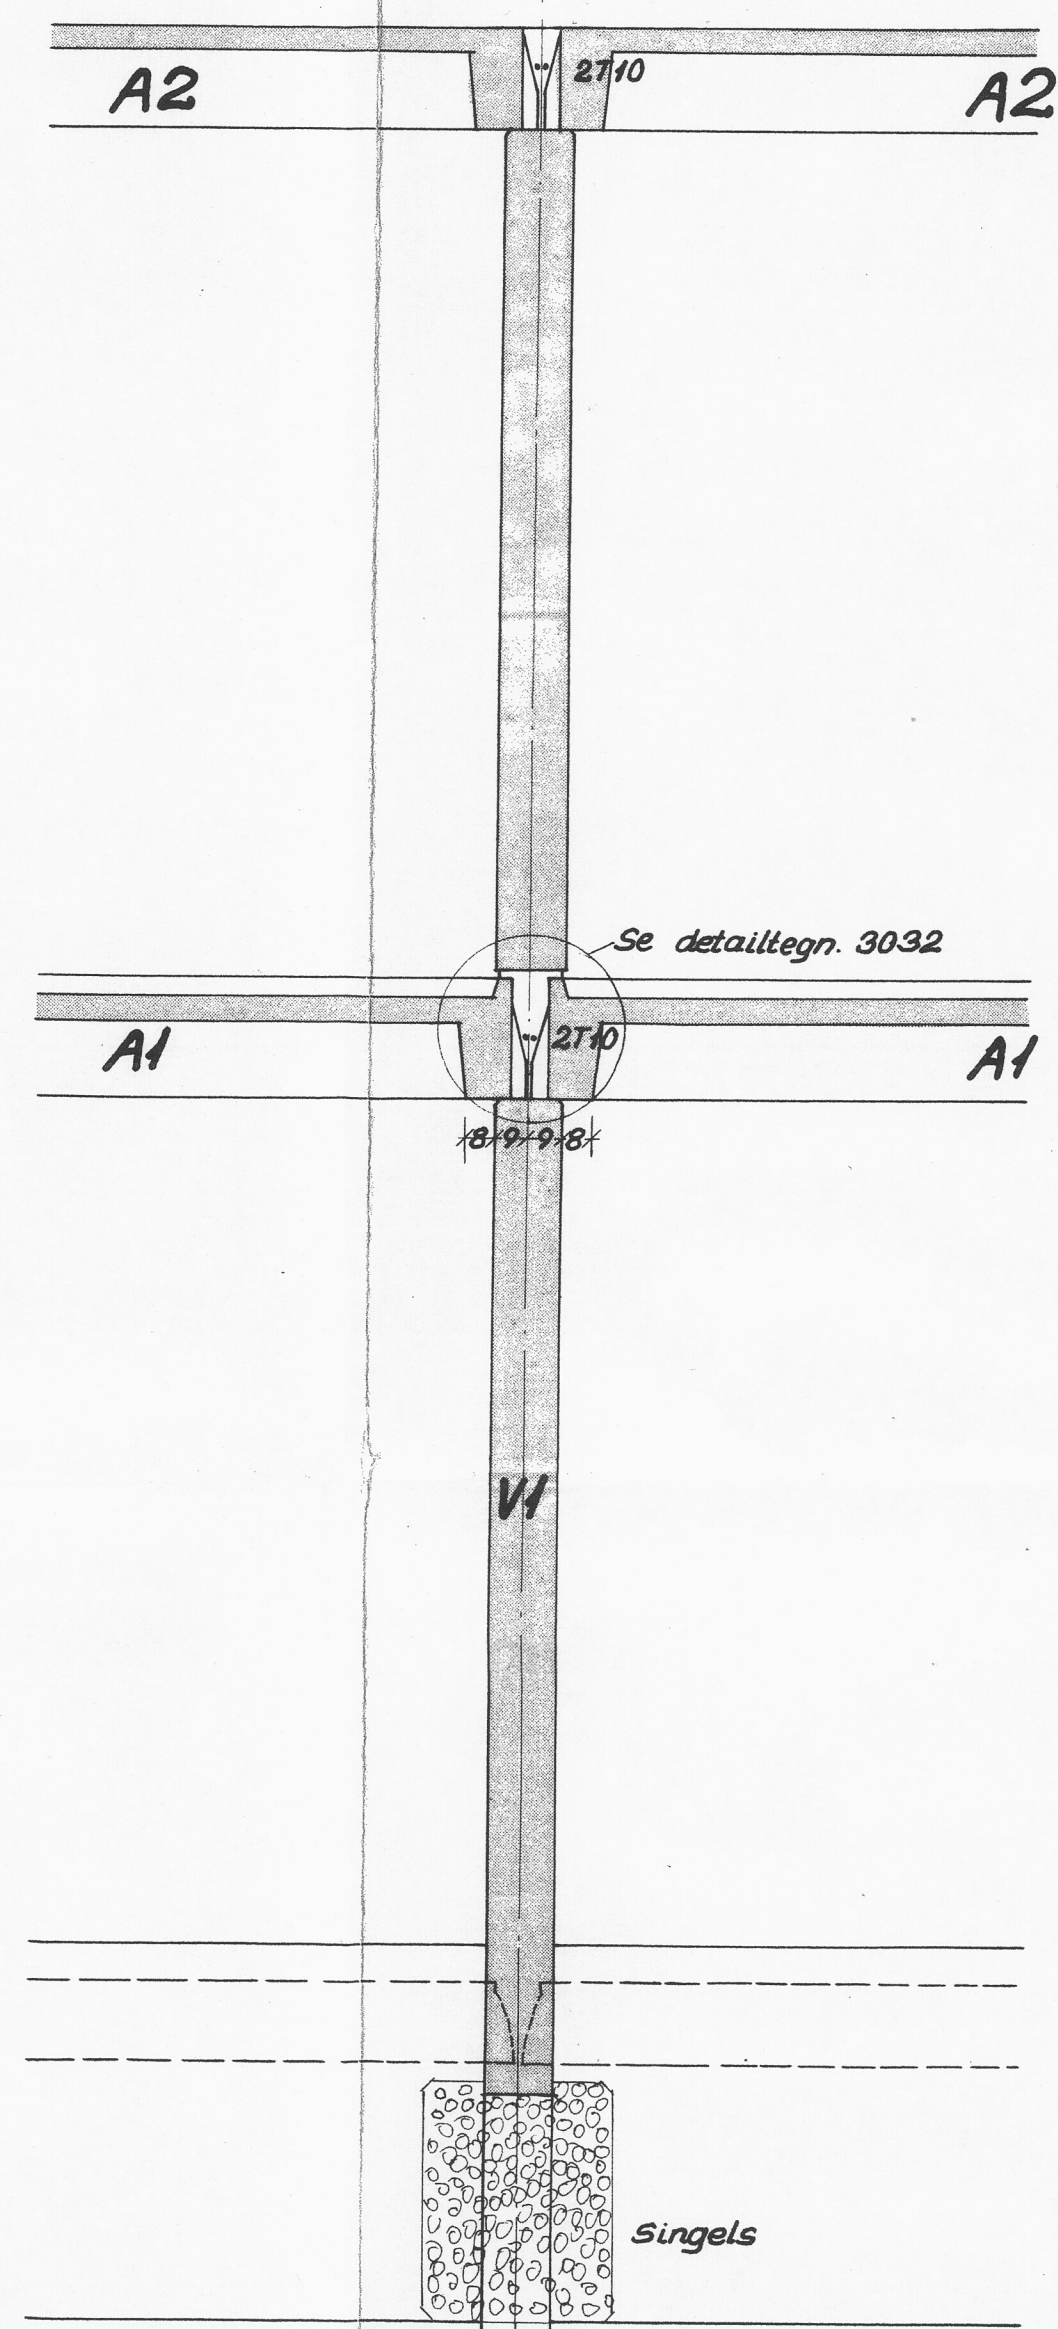


Snit A-A

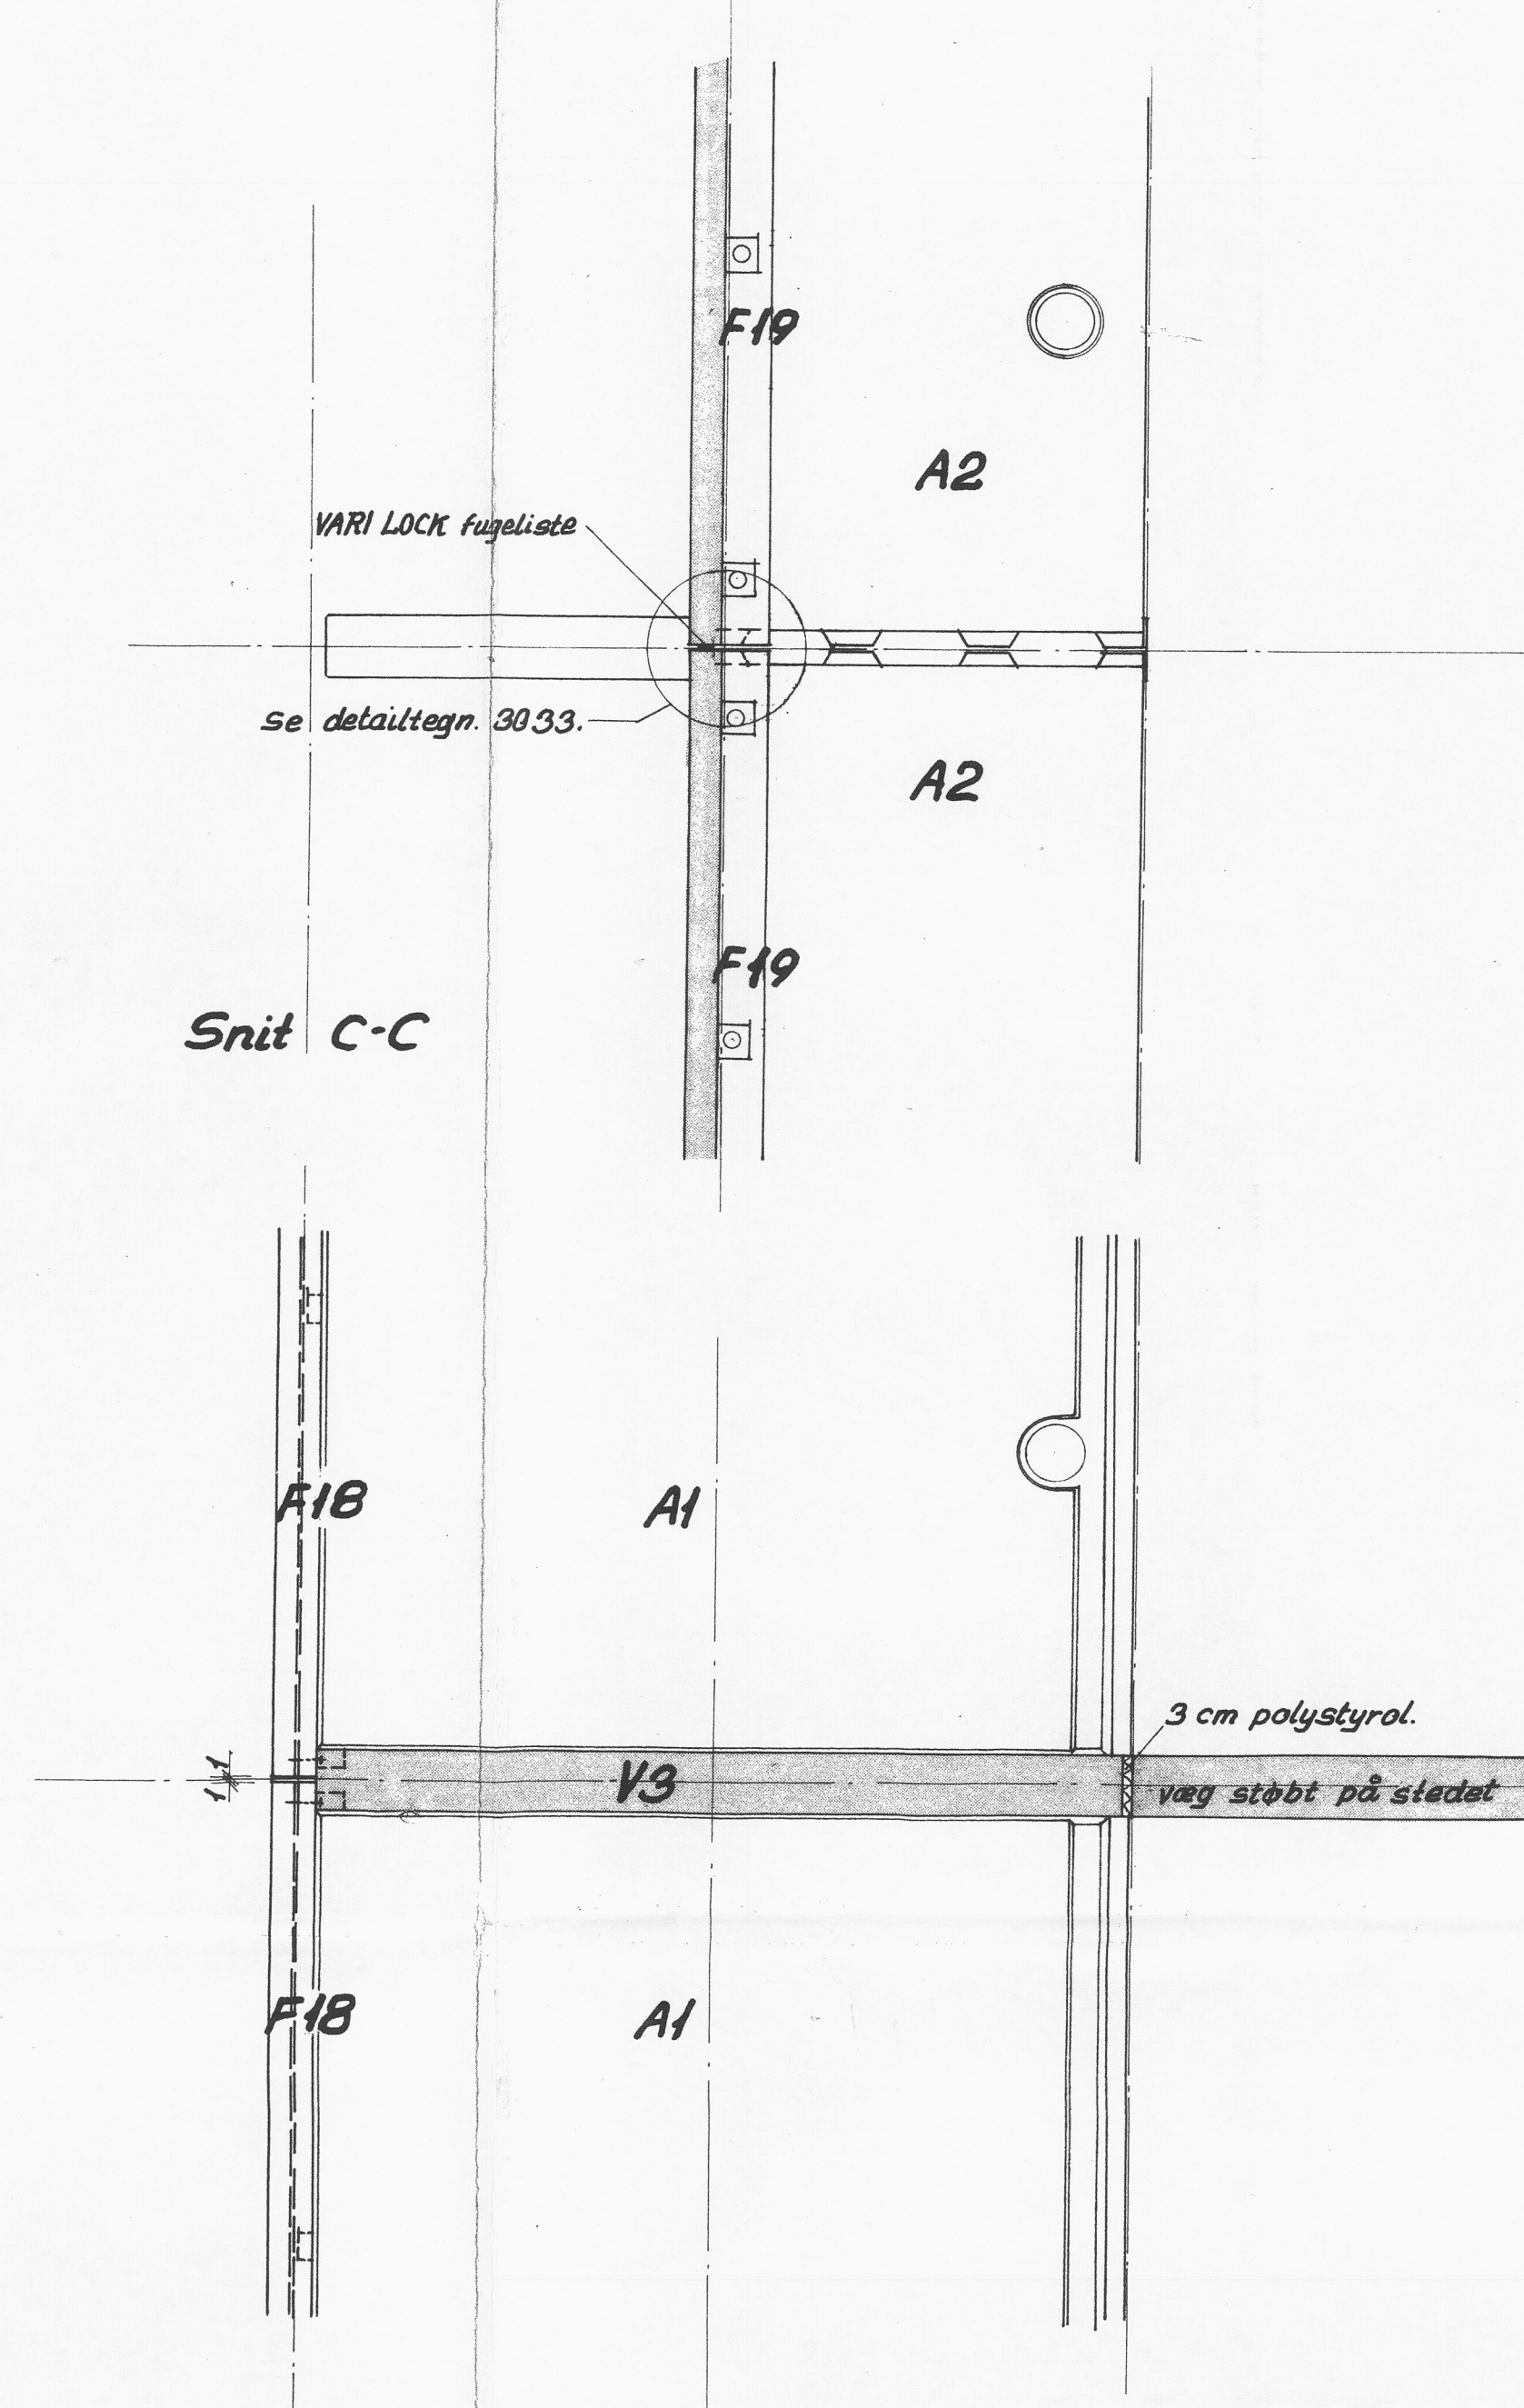

Snit B-B

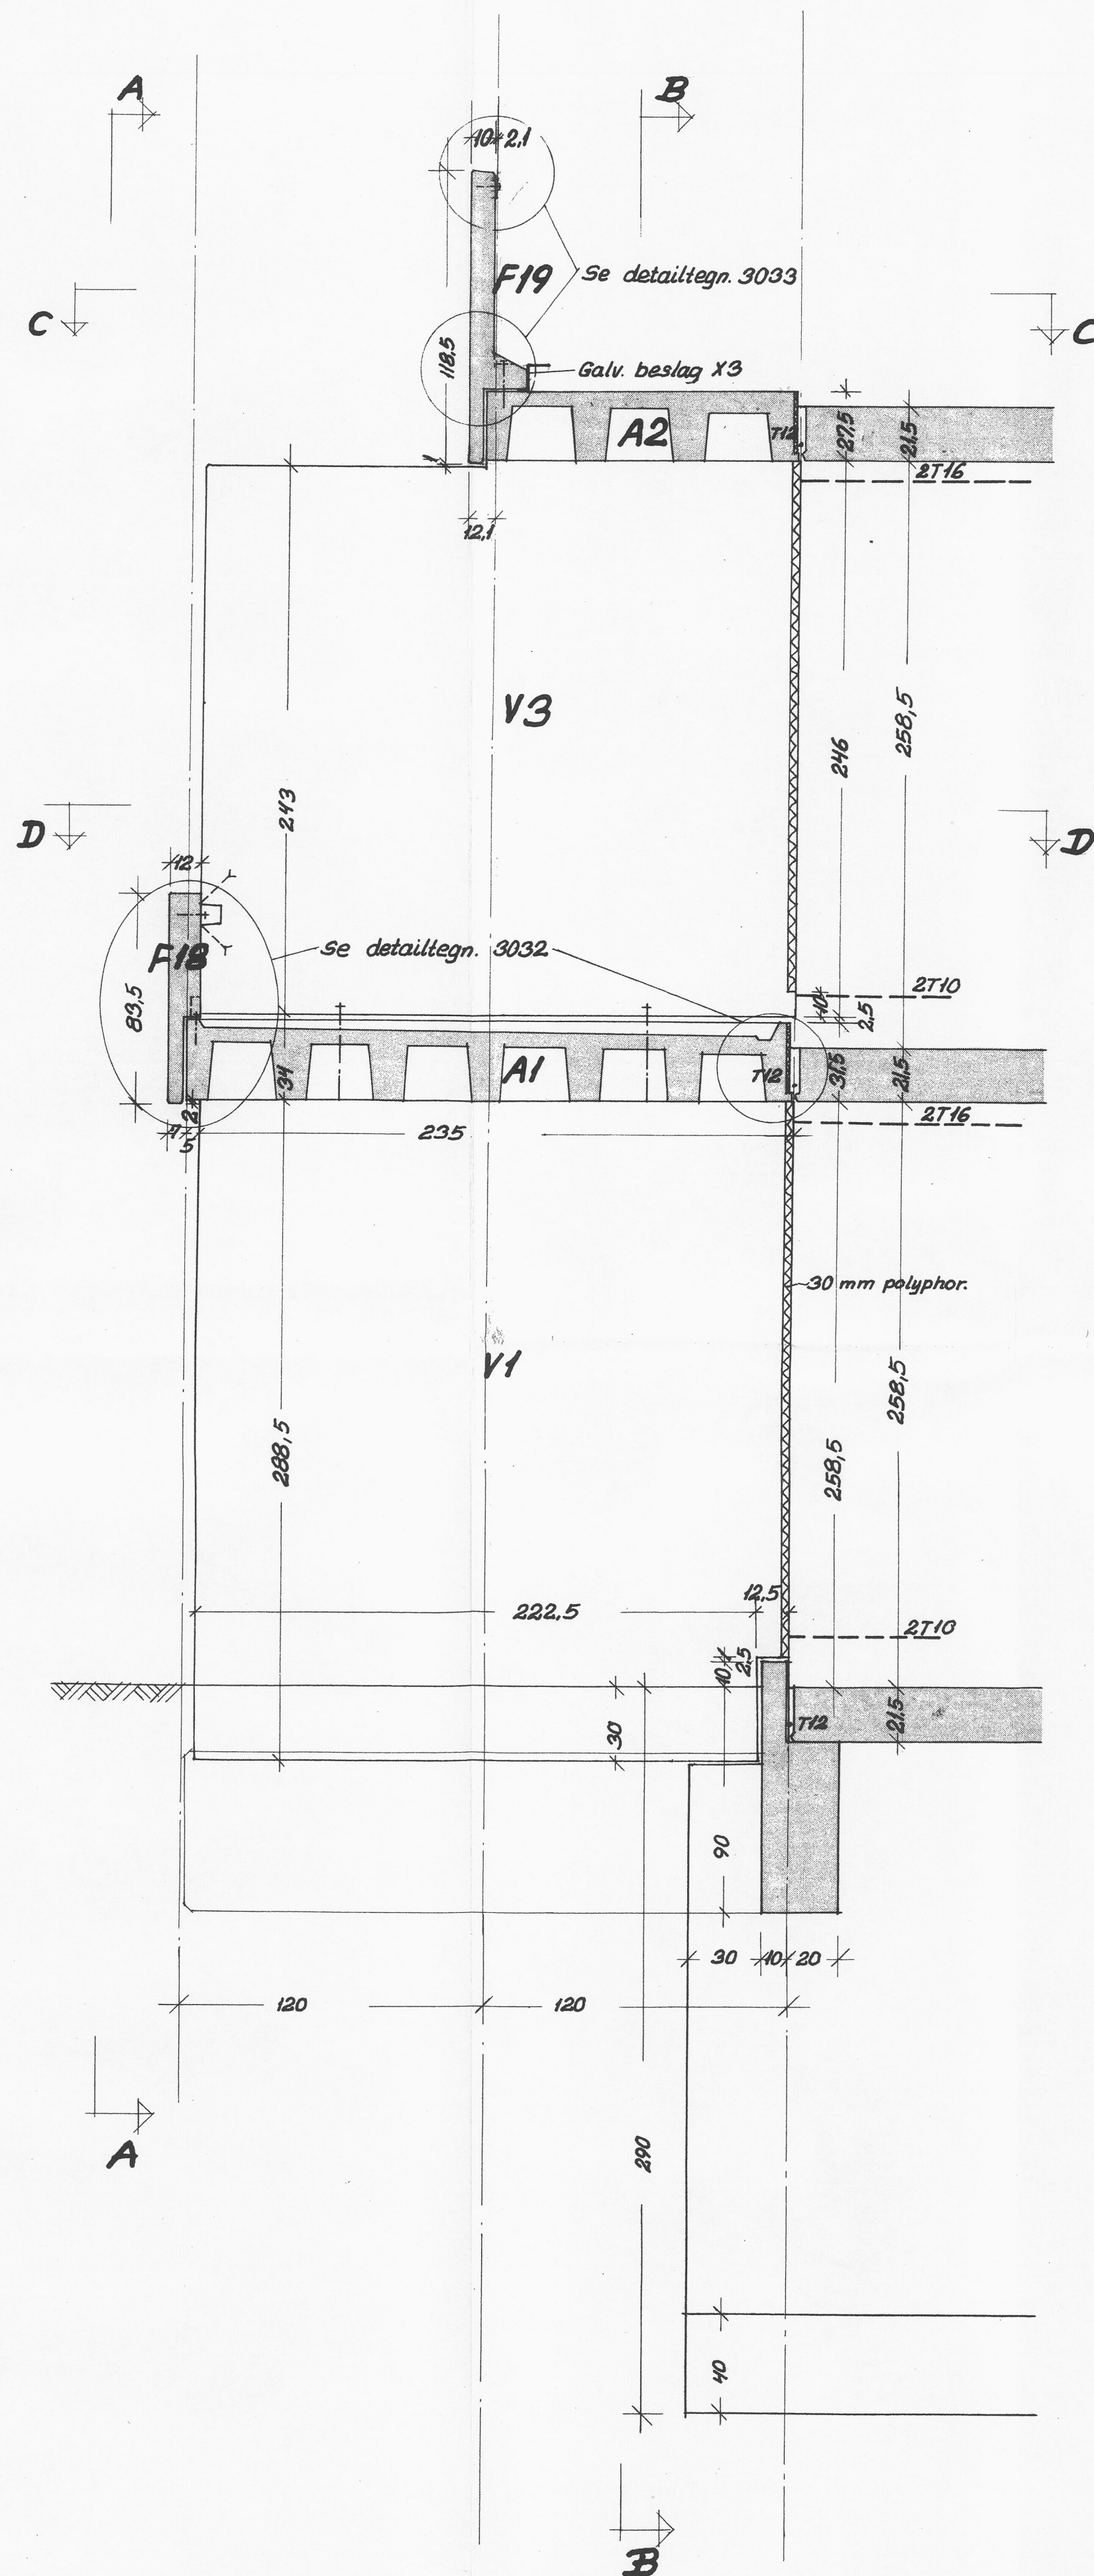

Snit D-D

SØLLERØD KOMMUNES
BYGNINGSINSPEKTORAT
J. NR. 12234
MODT.: 16. MAR. 1971
HØRER TIL GODKENDELSE
AF: 4. MAJ 1971

Christiansen

BIKUBENS BOLIG FOND, SKODSBORGVEJ PARCEL AF MATR. NR. 56 SØLLERØD

BLOK 5, 6, 7 OG 8

DETALJER AF SYDFACADE

MAL: 1-20	DATO: 3.2.1971	SIGN.:	KONT.:	SAG: 4234	TEGN.:
REV. A:	B:	C:	D:	E:	F:
DATO: 19.2.71					

2234A

ARKITEKTER M.A.A. HALLDOR GUNNLØGSSON & JØRN NIELSEN SNAREGADE 12 1205 KBH. K TELF. (0128) 5106
 RÅDGIVENDE INGENIØRER B.B. BENDTSEN A/S SUOMISVEJ 3 1927 KBH. V TELF. (01) 35 10 41
 LANDSKABSARKITEKT OLE NØRGÅRDS TEGNESTUE SNAREGADE 12 1205 KBH. K TELF. (01) 12 37 38
 TOTALENTREPRENØR J. SAABYE & O. LERCHE A/S HOVEDKONTOR NYROPSCADE 19 1692 KBH. V TELF. (01) 12 55 50