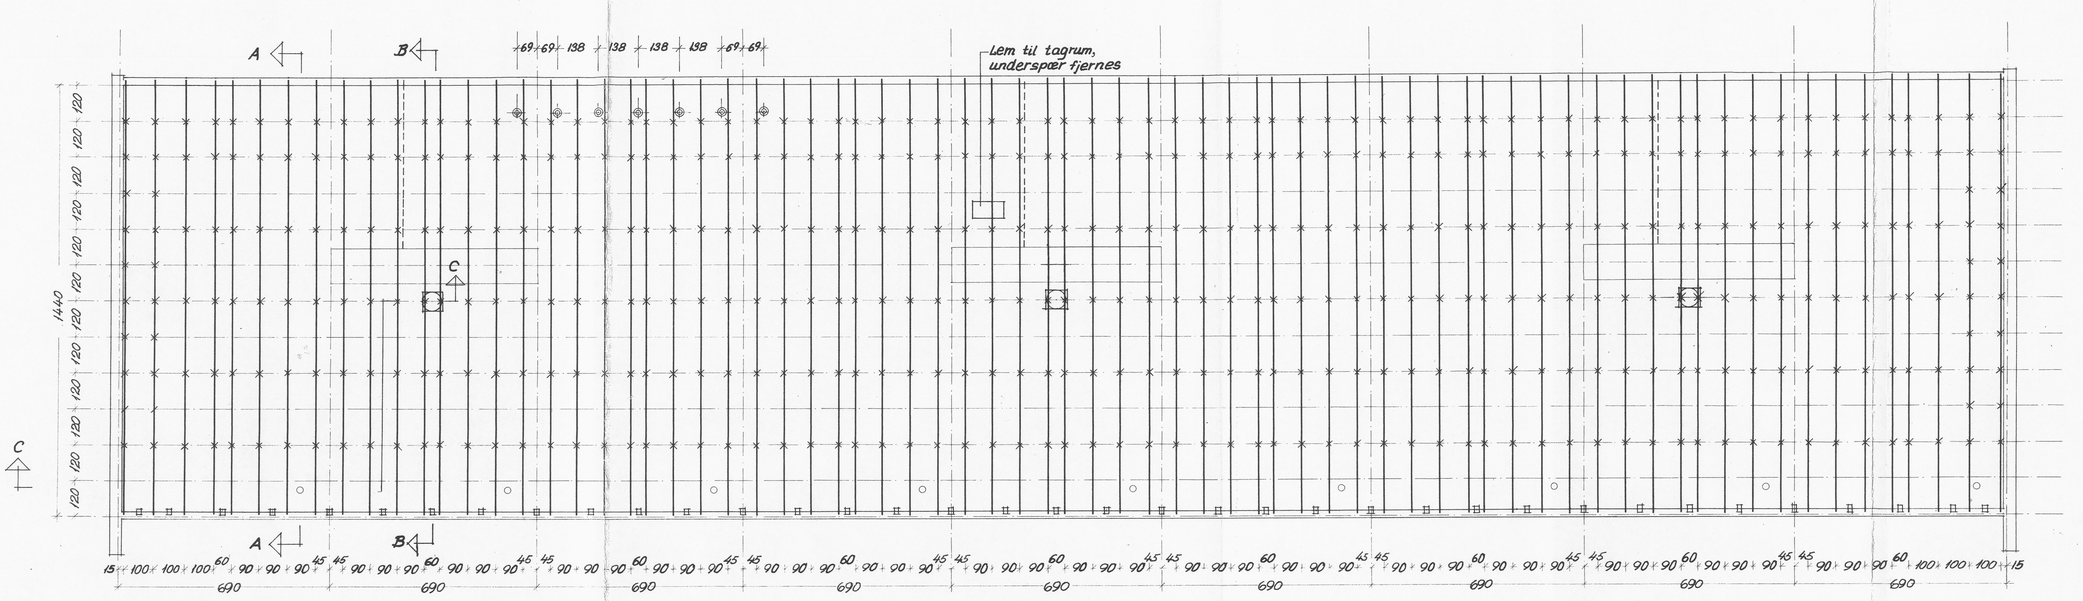

Tagplan 1:100

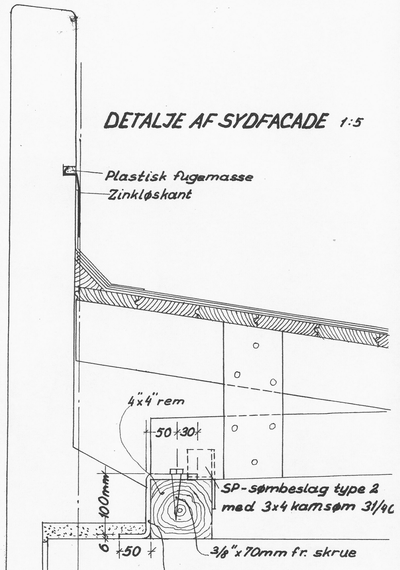

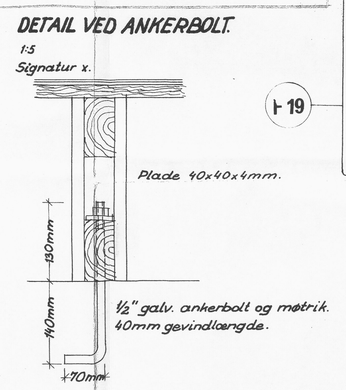

F 19

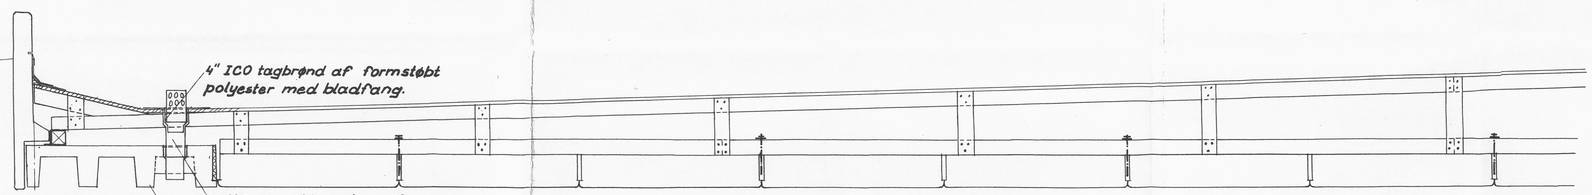

SNIT A-A 1:20

A 2

F 19

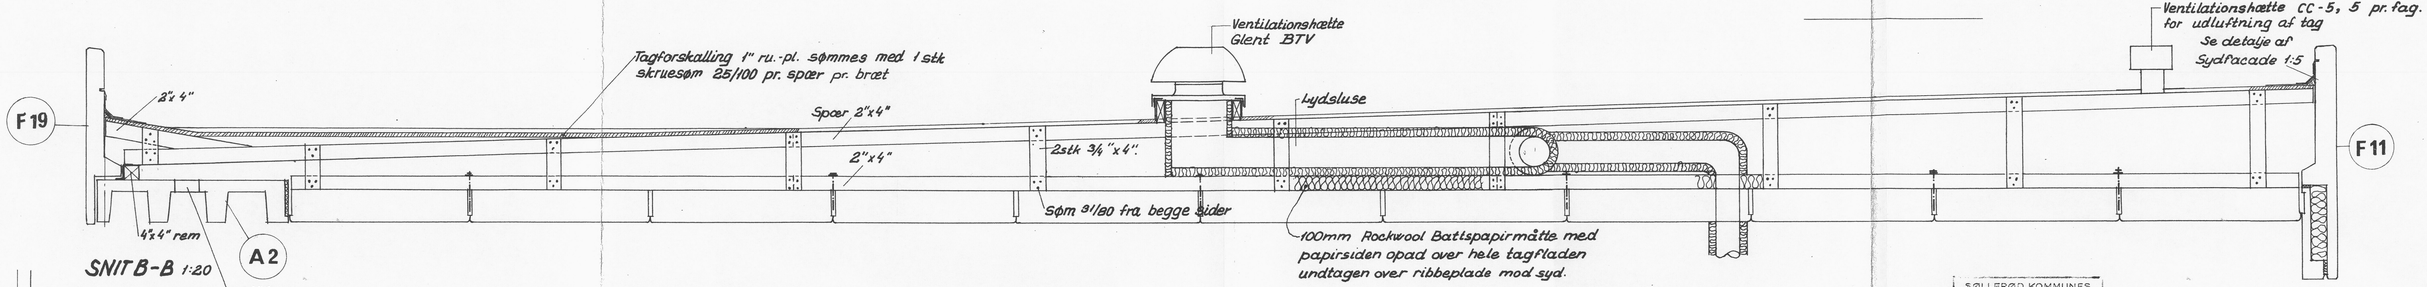

SNIT B-B 1:20

A 2

F 11

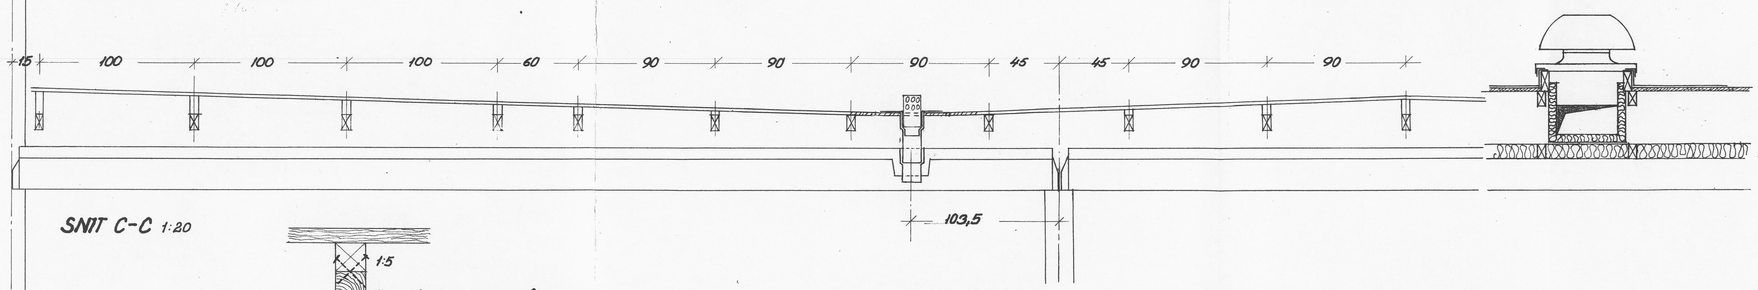

SNIT C-C 1:20

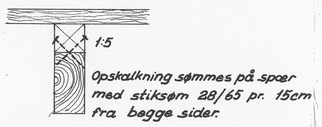

SØLLERØD KOMMUNES BYGNINGSINSPEKTORAT
J. NR. 1222/70
MODT.: 16 MAR. 1971
HØRER TIL GODKENDELSE AF: 4. MAJ 1971

BIKUBENS BOLIG FOND, SKODSBORGVEJ — PARCEL AF MATR. NR. 5a SØLLERØD

TØMMERKONSTRUKTION I TAGE, BLOK 2,3,4,5,6,7,8.
(BLOK 1 UDFØRES TILSVARENDE MEN ER 6 FAG À 6,9 M LÆNGERE).

MÅL: 1:100, 1:20, 1:5	DATO: 3.2.71	SIGN.:	KONT.:	SAG: 1284.	TEGN.:
REV. A: B: C: D: E: F: G: H: J:					2251 A
DATO 8.3.71					

- ☐ ARKITEKTER M.A.A. HALLDOR GUNNLØGSSON & JØRN NIELSEN SNAREGADE 12 1205 KBH. K TELF. BY (0128) 5106
- ☒ RÅDGIVENDE INGENIØRER B. B. BENDTSEN A/S SUOMISVEJ 3 1927 KBH. V TELF. (01) 35 10 41
- ☐ LANDSKABSARKITEKT OLE NØRGÅRDS TEGNESTUE SNAREGADE 12 1205 KBH. K TELF. (01) 12 37 38
- ☐ TOTALENTREPRENØR J. SAABYE & O. LERCHE A/S HOVEDKONTOR NYROPSGADE 19 1602 KBH. V TELF. (01) 12 55 50

F 19