


Snit A-A, 1:50

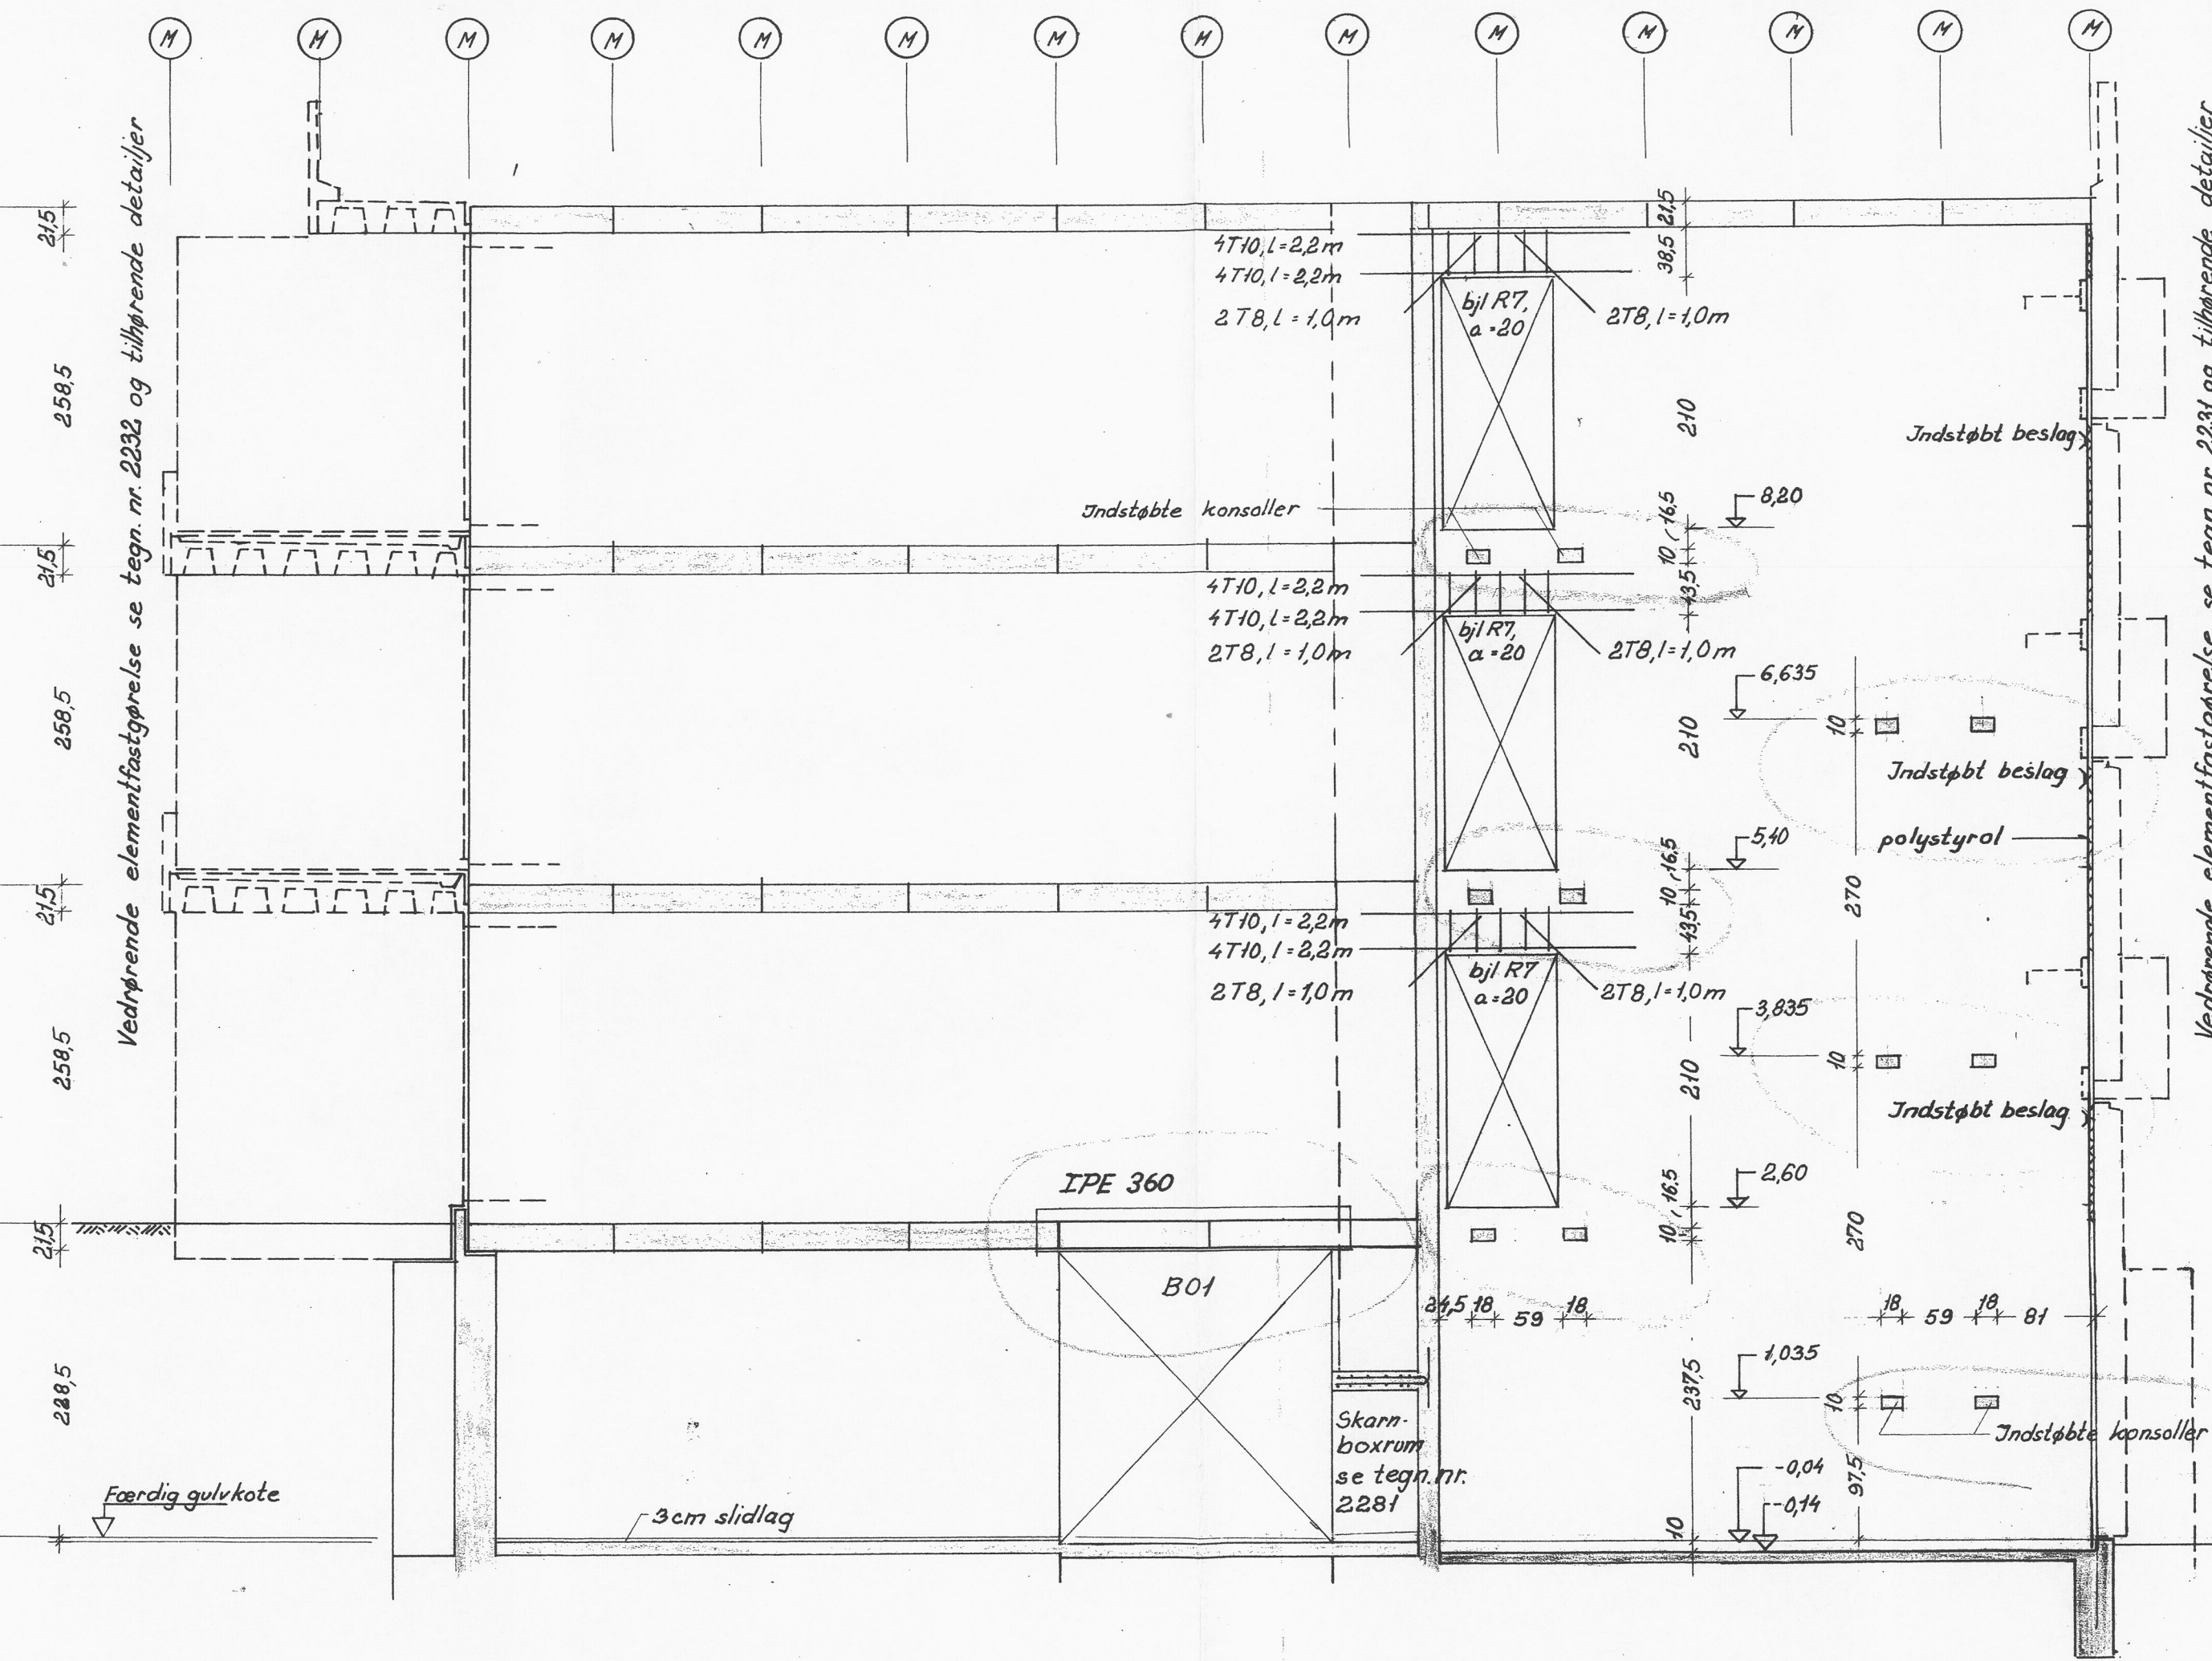

Snit B-B, 1:50

Terningsstyrke for jernbeton $\sigma_T^{28} \geq 240 \text{ kg/cm}^2$.
 Armering:
 \emptyset = R = alm. rundjern (St. 37).
 \oplus = T = Tentorstål.
 \emptyset = K = Kamstål (FKF 42).
 Armering skal være dækket af mindst 1 cm beton indendørs og mindst 2 cm mod det fri og mod jord.

Vedrørende bjælker se tegn.nr. 2261
 Vægelementer i sydfacade og bærekrafter i nordfacade opstilles inden vægstøbning
 Detaljer af trapper se tegn.nr. 2262

SØLLERØD KOMMUNES
 BYGNINGSINSPEKTORAT
 J. NR. 122/70
 MODT: 16. MAR. 1971
 HØRER TIL GODKENDELSE
 AF: -4. MAJ 1971

Handwritten signature

BIKUBENS BOLIG FOND, SKODSBORGVEJ PARCEL AF MATR. NR. 5a SØLLERØD

BLOK 1, 2, 3 OG 4. OPSTALT AF VÆGGE.

SNIT A-A, B-B.

MÅL: 1:50	DATO: 17.11.1970	SIGN.:	KONT.:	SAG: 1284	TEGN.:
REV. A:	B:	C:	D:	E:	F:
DATO: 18.1.71	29.1.71	1.3.71			

ARKITEKTER M.A.A. HALLDOR GUNNLOGSSON & JØRN NIELSEN SNAREGADE 12 1205 KBH. K TELF. BY (0128) 5106
 RÅDGIVENDE INGENIØRER B.B. BENDTSEN A/S SUOMISVEJ 3 1927 KBH. V TELF. (01) 35 10 41
 LANDSKABSARKITEKT OLE NØRGÅRDS TEGNSTUE SNAREGADE 12 1205 KBH. K TELF. (01) 12 37 38
 TOTALENTREPRENØR J.SAABYE & O. LERCHE A/S HOVEDKONTOR NYROPSCADE 19 1602 KBH. V TELF. (01) 12 55 50