



Snit K-K, 1:50

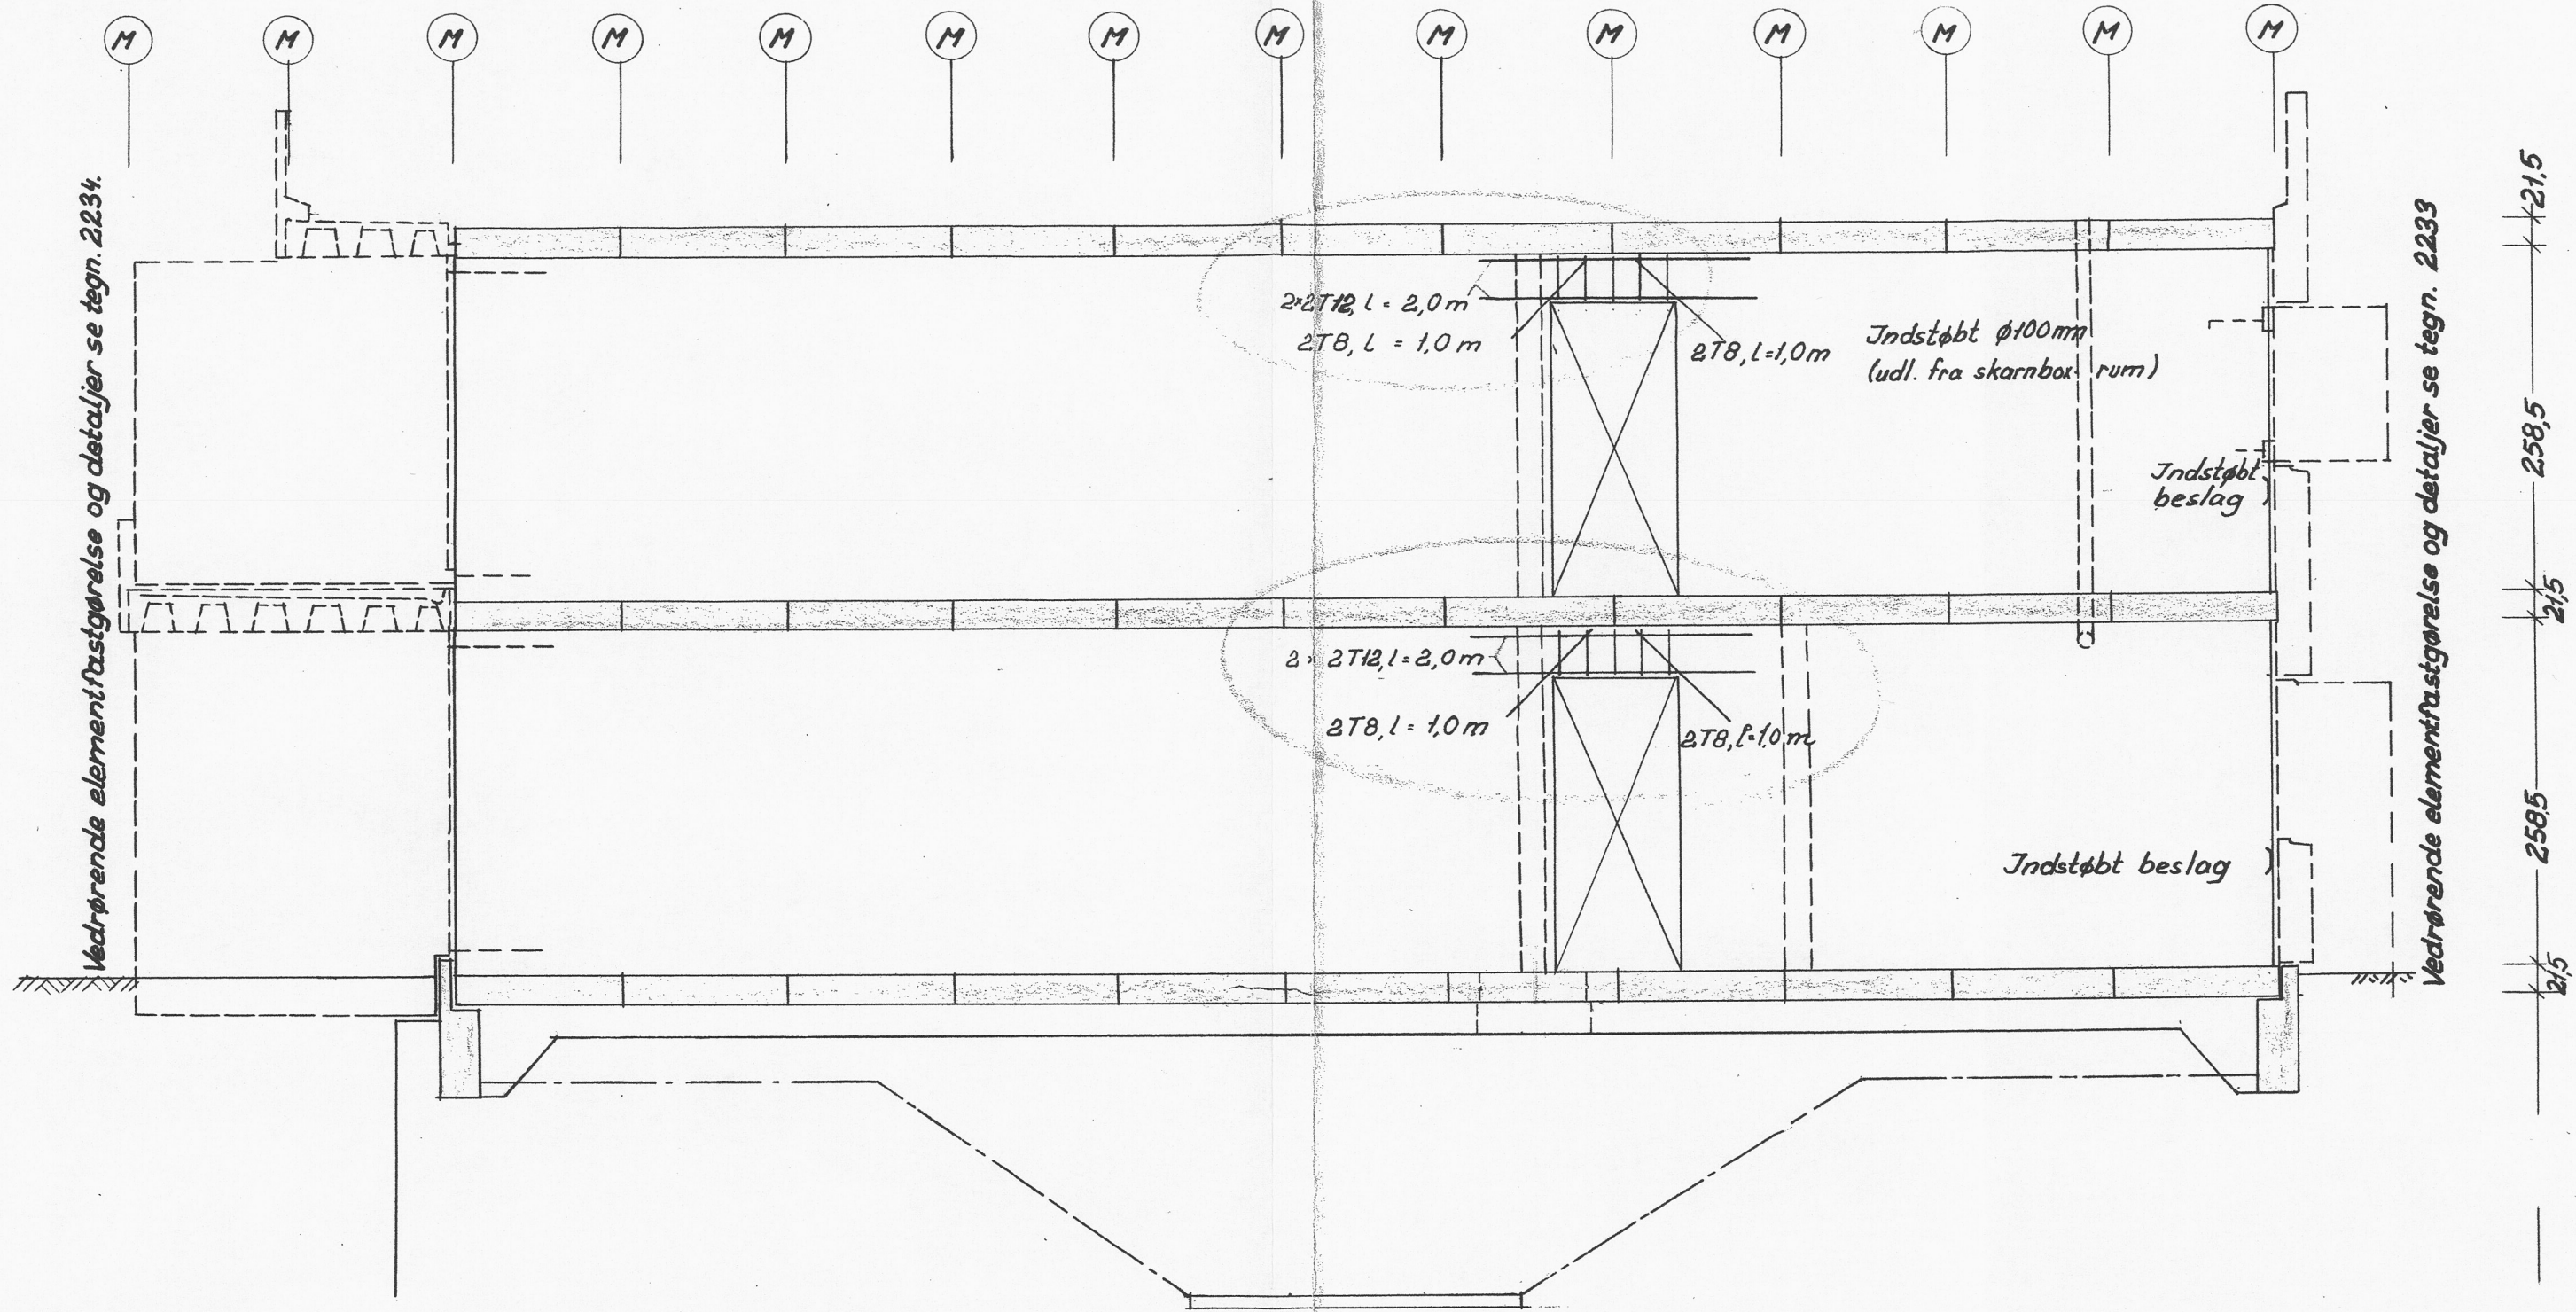

Snit L-L, 1:50

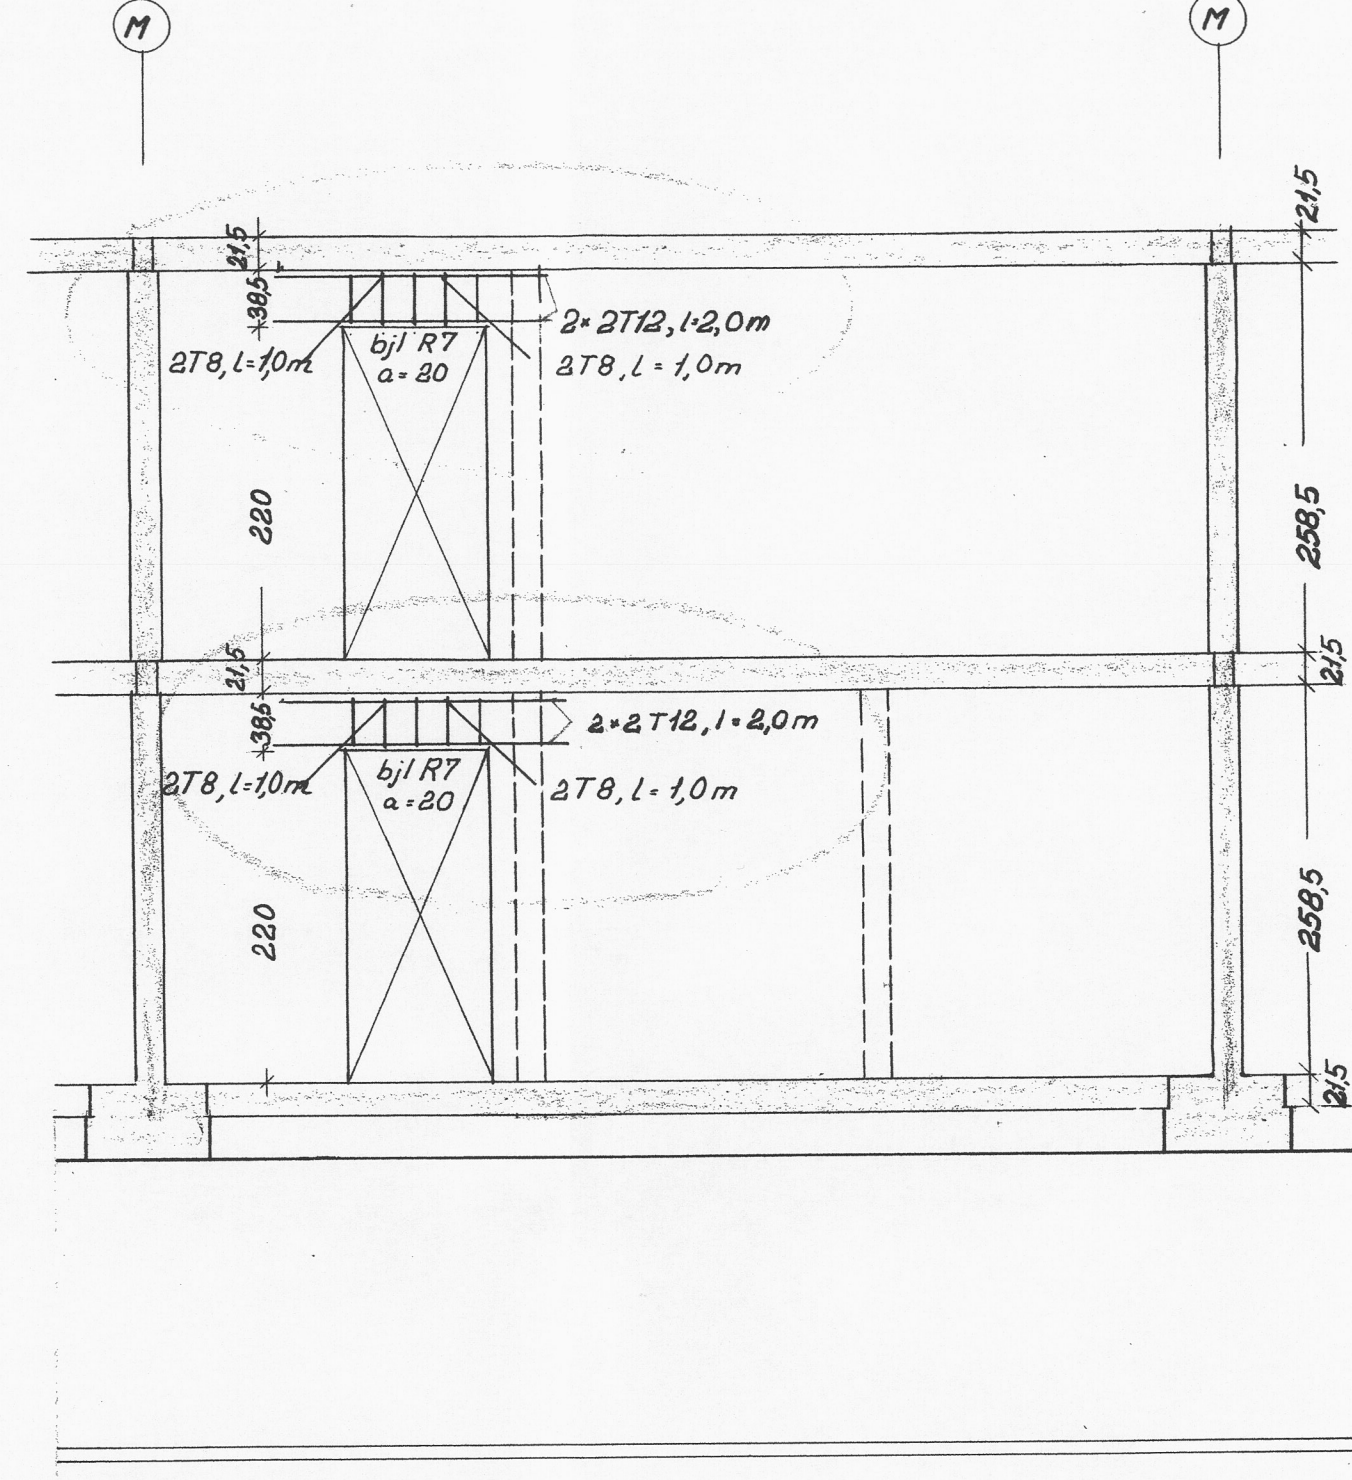

Snit M-M, 1:50

Terningstyrke for jernbeton $\sigma_T^{28} \geq 240 \text{ kg/cm}^2$
 Armering:
 R = alm. rundjern (St. 37).
 T = Tentorstål.
 K = Kamstål (FKF 42).
 Armering skal være dækket af mindst 1 cm beton indendørs og mindst 2 cm mod det fri og mod jord.
 Alle ubenævnte mål er cm.

SØLLERØD KOMMUNES
 BYGNINGSINSPEKTORAT
 J. NR. 124/70
 MCDT: 16. MAR. 1971
 HØRER TIL GODKENDELSE
 AF: -4. MAJ 1971

Ulf Maudsløkke

BIKUBENS BOLIG FOND, SKODSBORGVEJ PARCEL AF MATR. NR. 58 SØLLERØD

BLOK 5, 6, 7 OG 8. OPSTALT AF VEGGE.

SNIT K-K, SNIT L-L, SNIT M-M.

MÅL: 1:50	DATO: 20.1.71	SIGN.:	KONT.:	SAG: 1284	TEGN.:
REV. A:	B:	C:	D:	E:	F:
DATO: 29-1-71	43.71				

2274 B

ARKITEKTER M/A A. HALLDOR GUNNLOGSSON & JØRN NIELSEN SNAREGADE 12 1205 KBH. K TELF. BY (0128) 5106

RÅDGIVENDE INGENIØRER B.B. BENDTSEN A/S SUOMISVEJ 3 1927 KBH. V TELF. (01) 35 10 41

LANDSKABSARKITEKT OLE NØRGARDS TEGNESTUE SNAREGADE 12 1205 KBH. K TELF. (01) 12 37 38

TOTALENTREPRENØR J. SAABYE & O. LERCHE A/S HOVEDKONTOR NYROPSGADE 19 1602 KBH. V TELF. (01) 12 55 50