



Plan 1:10

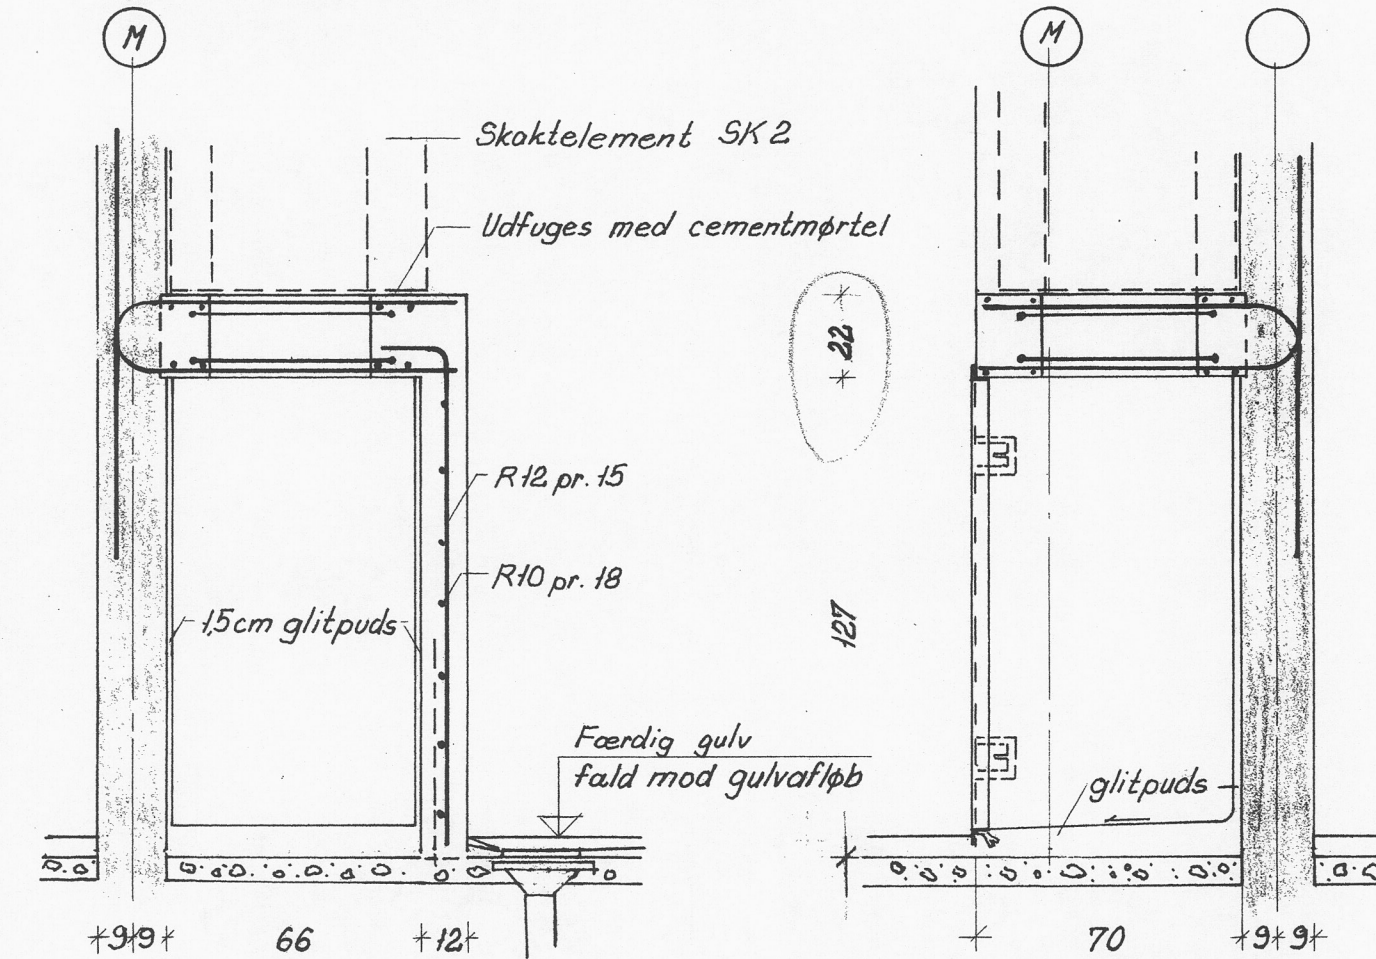


Snit A-A, 1:20

Snit B-B, 1:20


Skarnboxrum

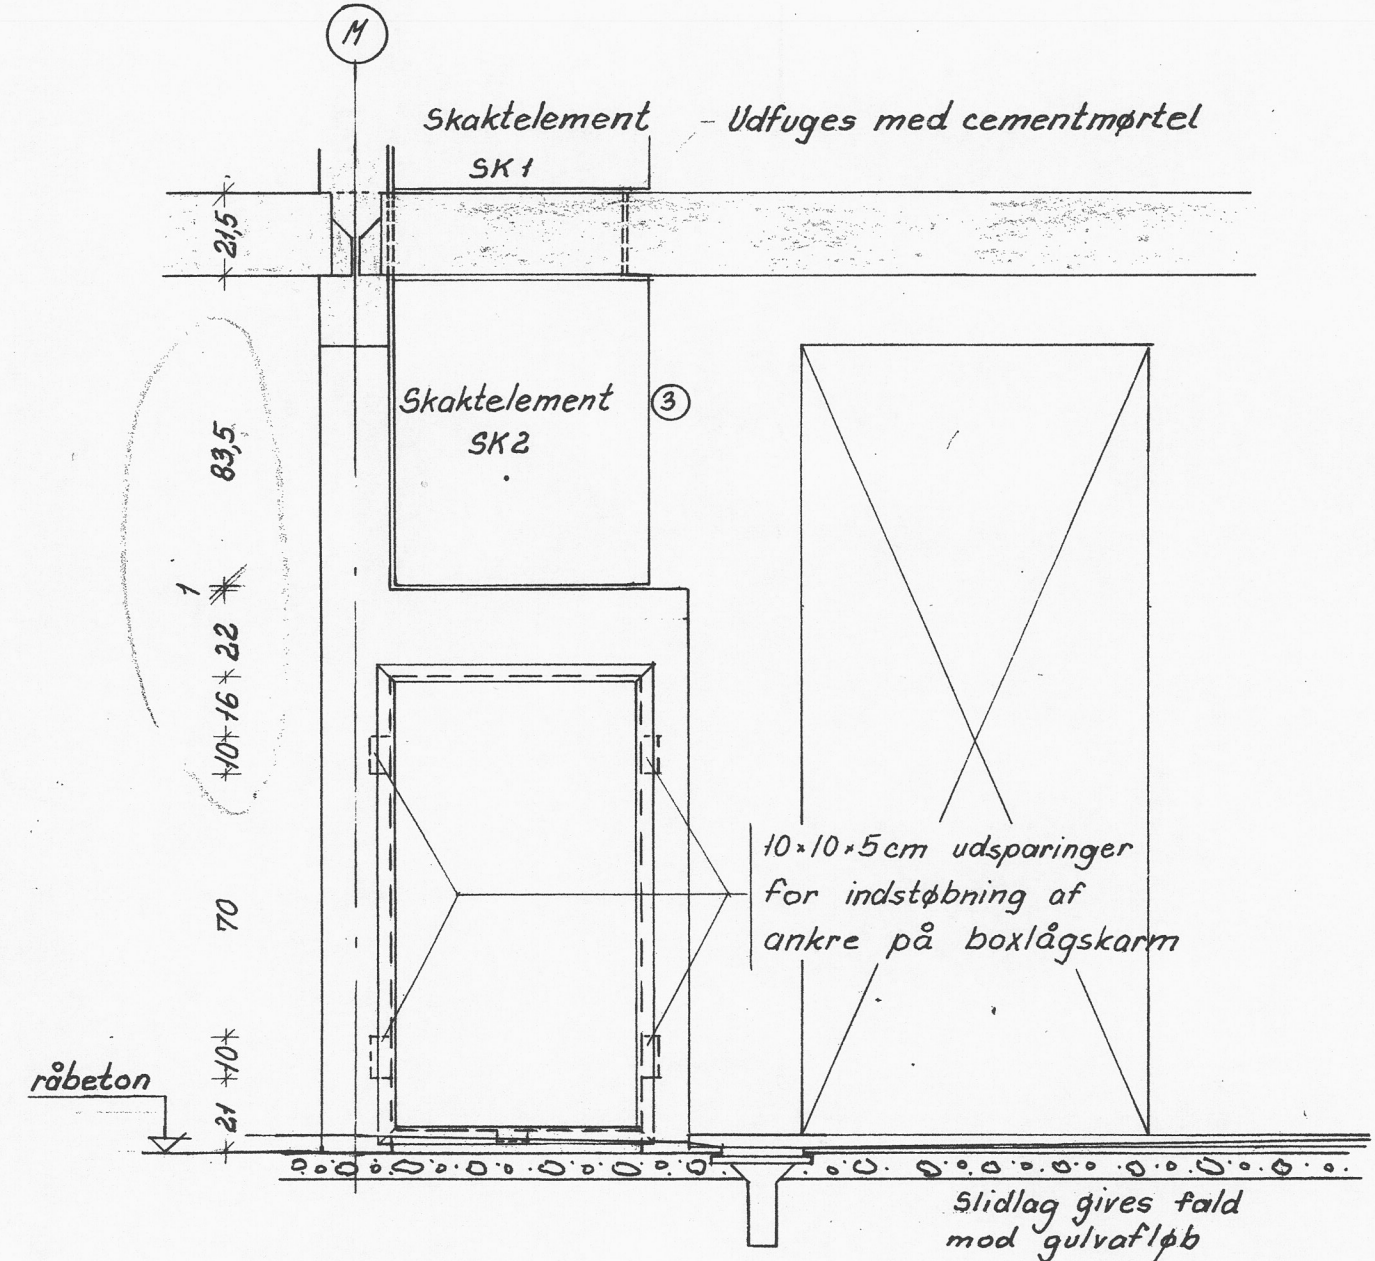

Opstalt

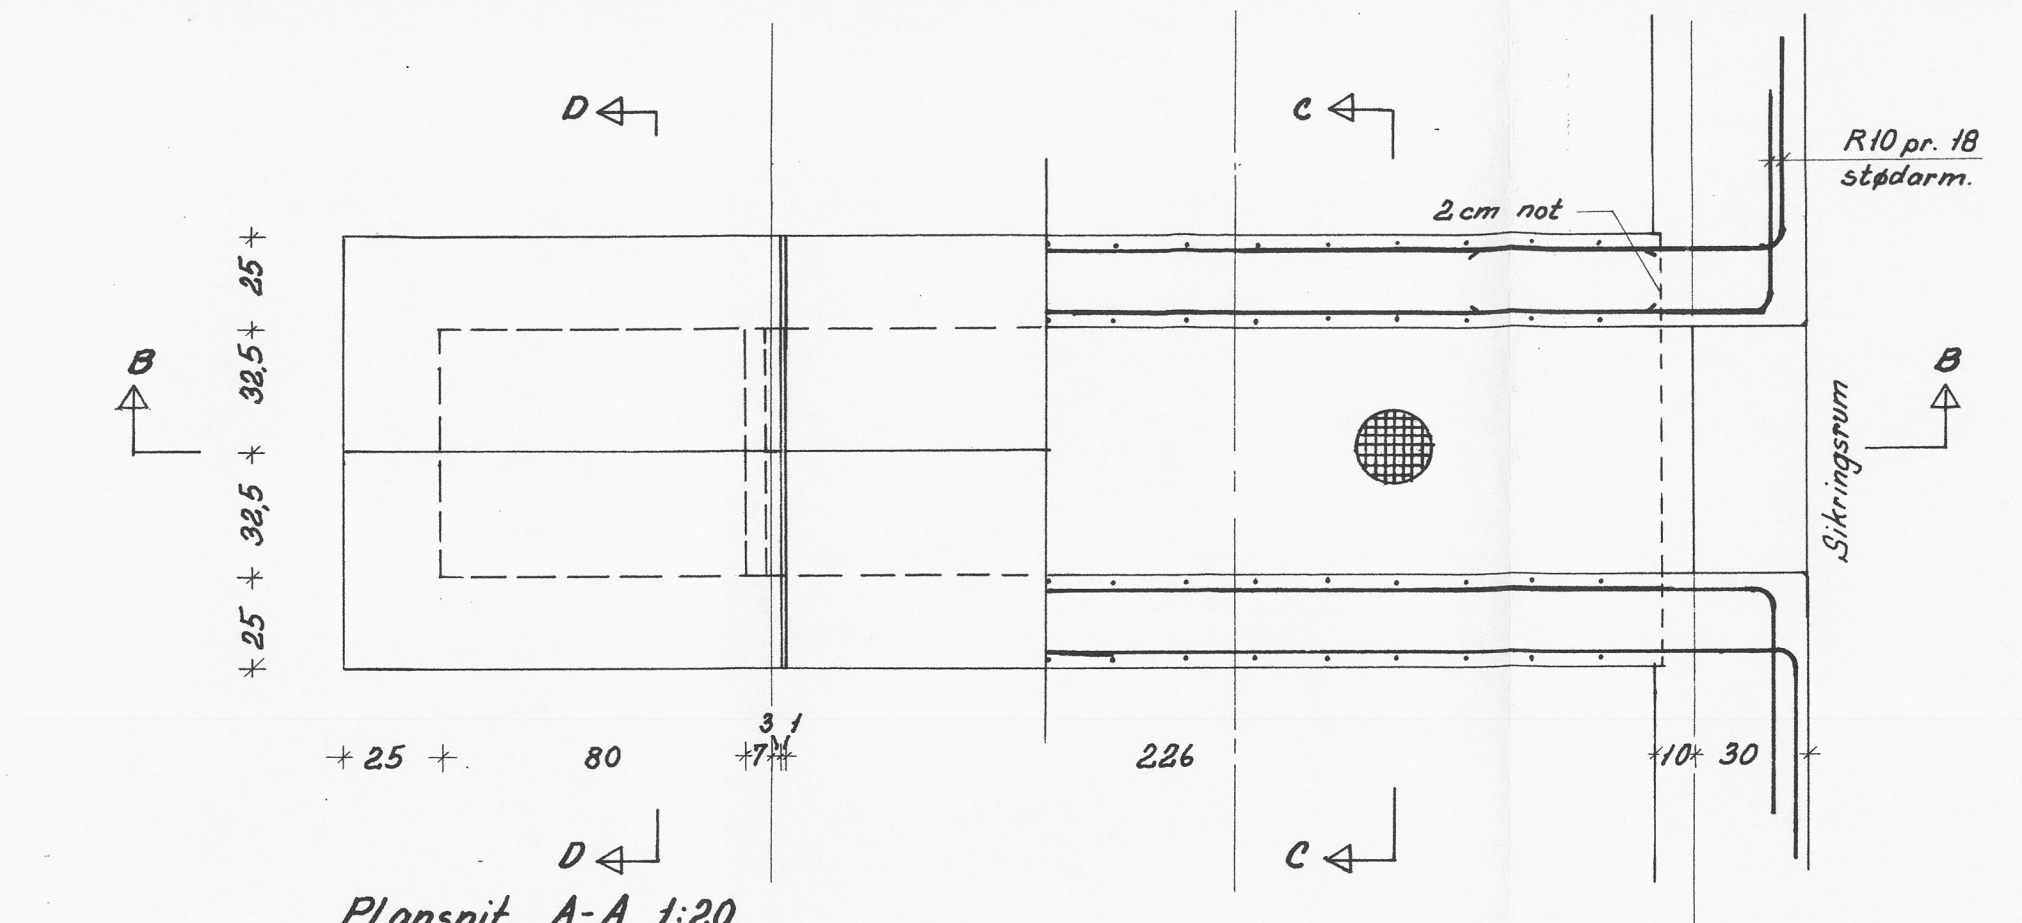


Plansnit A-A, 1:20

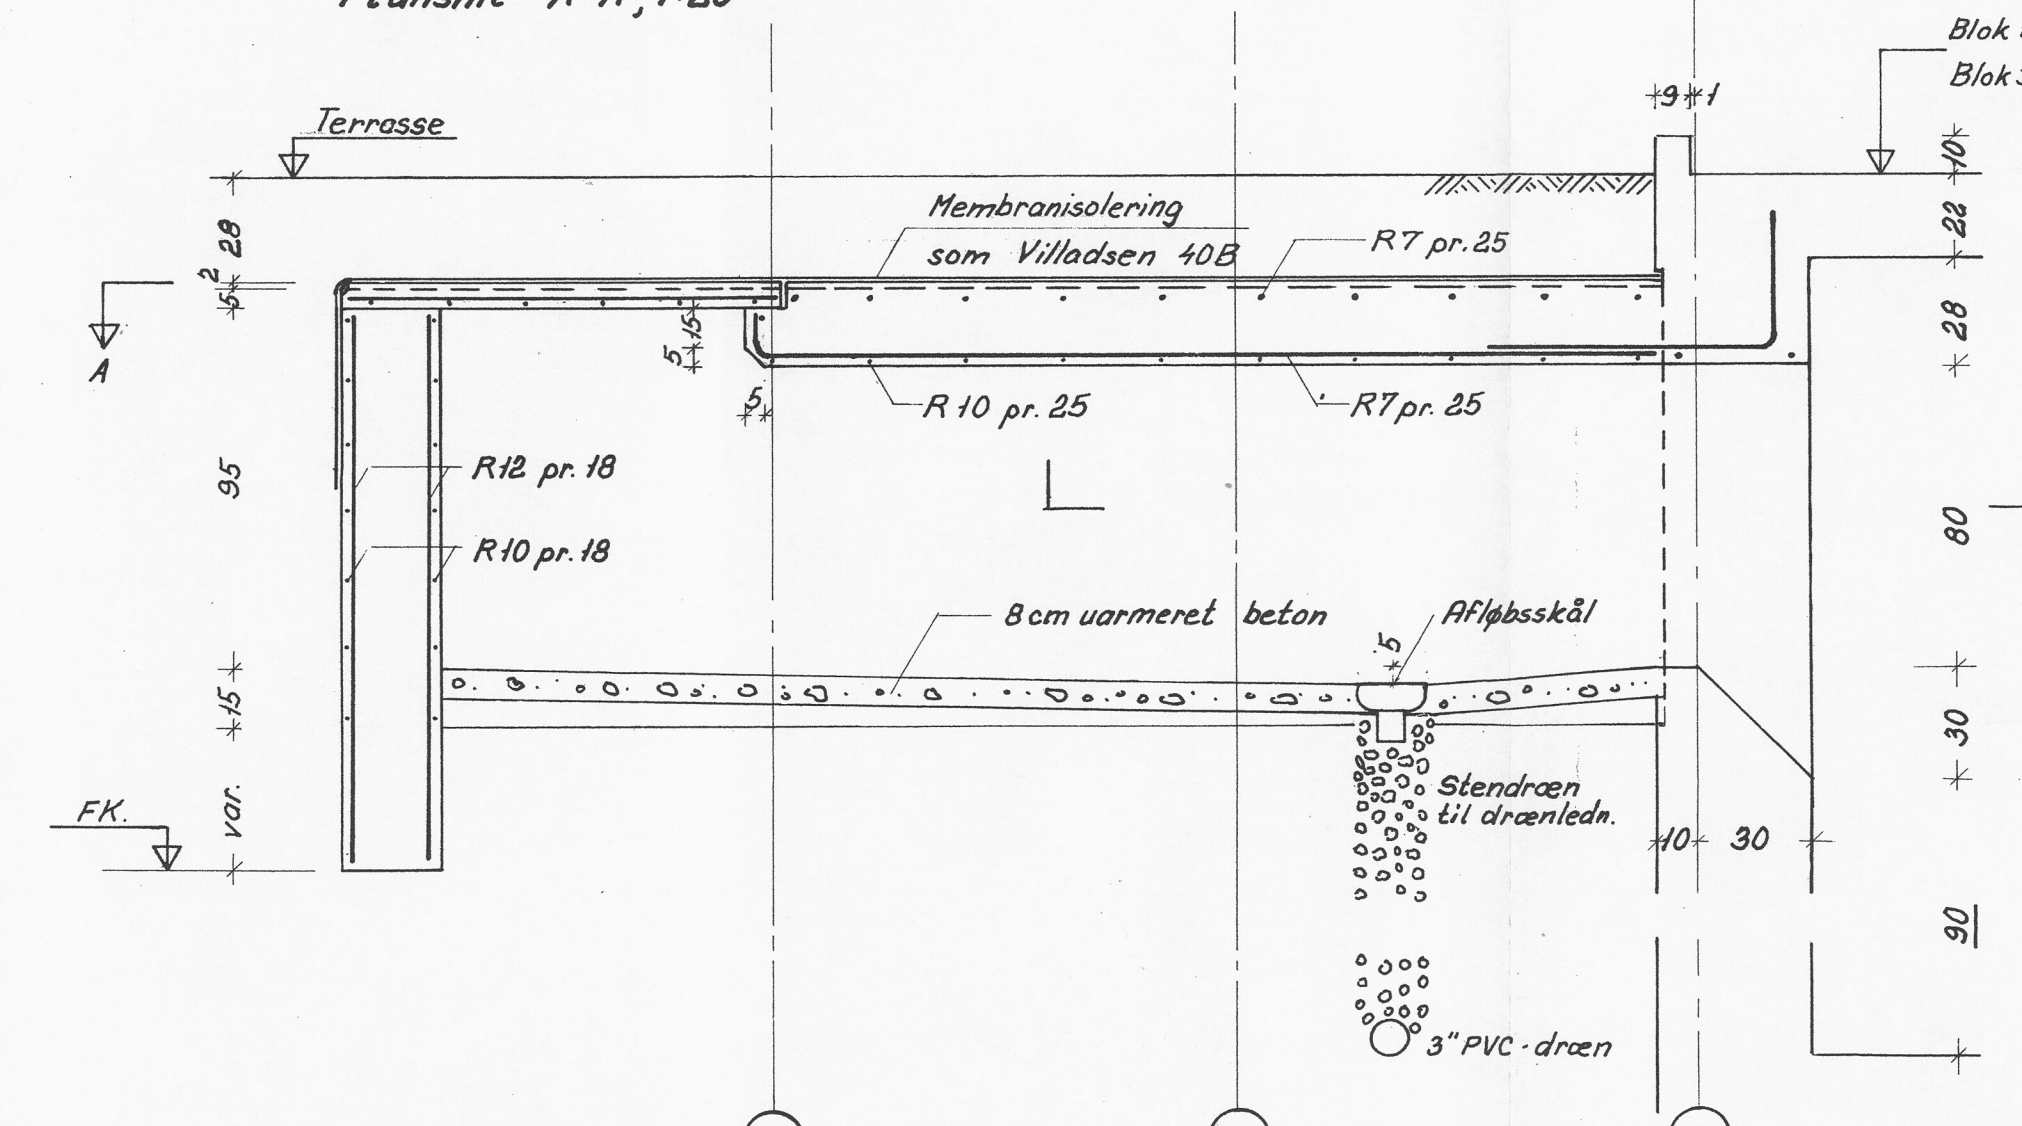


Snit B-B, 1:20

Nøddugang

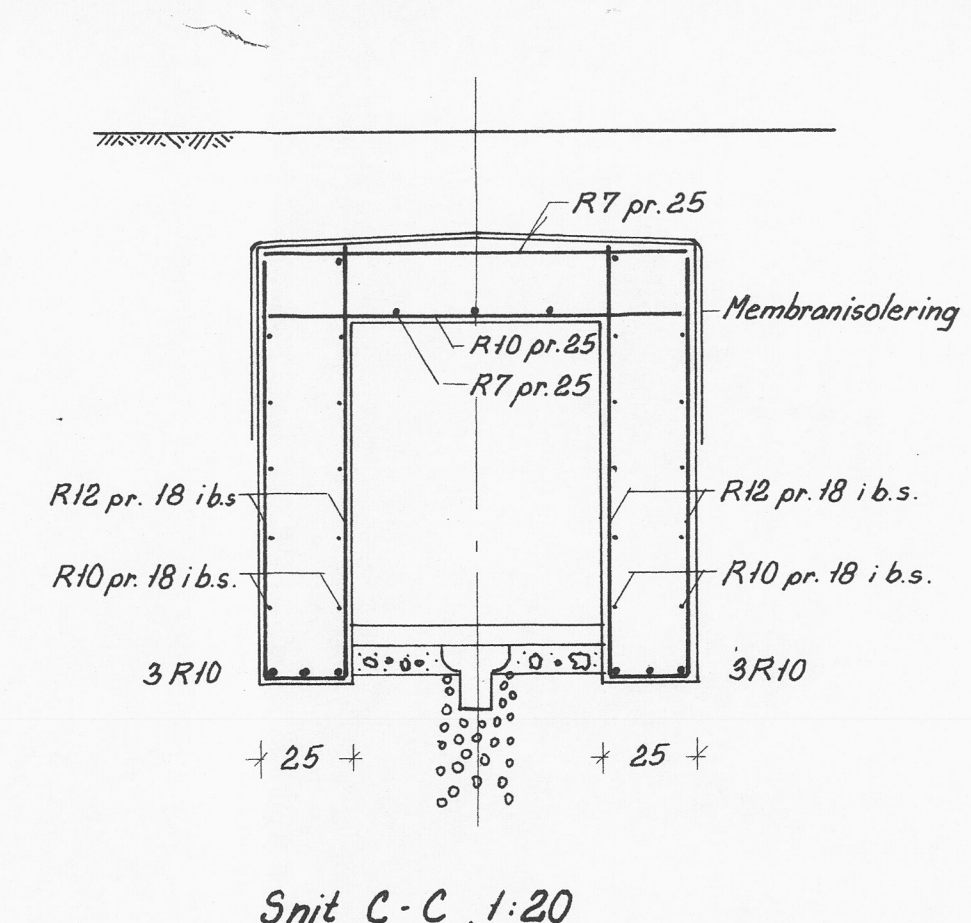

Snit C-C, 1:20

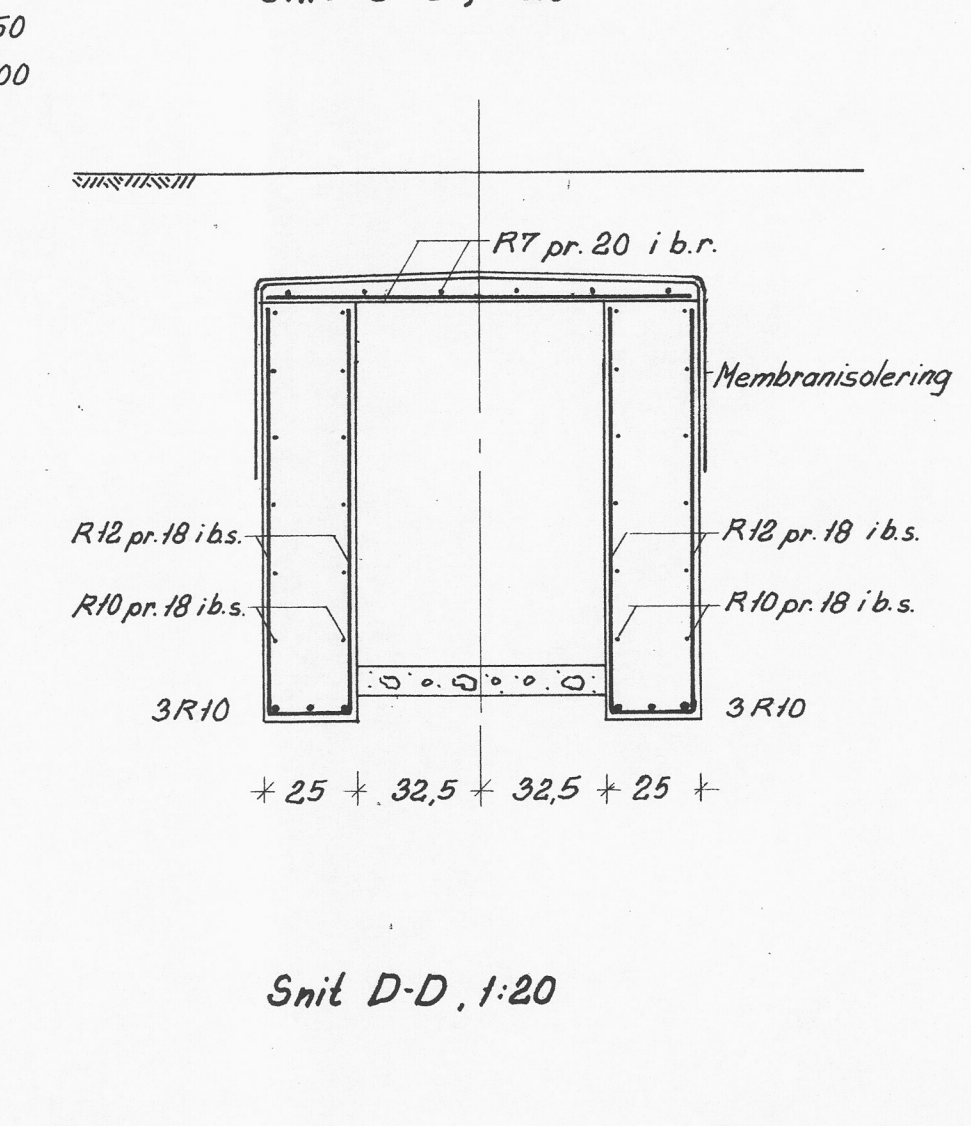

Snit D-D, 1:20

Terningsstyrke for jernbeton $\sigma_T^{28} = 240 \text{ kg/cm}^2$.
 Armering:
 Ø = R = alm. rundjern (St. 37).
 ⊕ = T = Tentorstål.
 ⊖ = K = Kamstål (FKF 42).
 Armering skal være dækket af mindst 1 cm beton indendørs og mindst 2 cm mod det fri og mod jord.
 Nøddugange: 3 stk i blok 1 se tegn. nr. 2201
 3 stk i blok 3 se tegn. nr. 2203
 Skarnboxrum og nedstyrtningsstakt
 5 stk i blok 1
 3 stk i hver af blokkene 2, 3, 4.

SØLLERØD KOMMUNES
 BYGNINGSINSPEKTORAT
 J. NR. 120/70
 MØDT: 16. MAR. 1971
 HØRER TIL GODKENDELSE
 AF: -4. MAJ 1971

W. J. Jørgensen

BIKUBENS BOLIG FOND, SKODSBORGVEJ										PARCEL AF MATR. NR. 5a SØLLERØD
DETALJER AF SKARNBOXRUM OG NØDDUGANG.										
MAL: 1:20, 1:10	DATE: 17. 11. 70	SIGN: [Signature]	KONT: [Initials]	SAG: 1284	TEGN: [Initials]					
REV. A:	B:	C:	D:	E:	F:	G:	H:	J:	2281A	
<input type="checkbox"/> ARKITEKTER M.A.A. HALLDOR GUNNLOGSSON & JØRN NIELSEN SNAREGADE 12 1205 KBH. K TELF. BY (0128) 5106 <input checked="" type="checkbox"/> RÅDGIVENDE INGENIØRER B.B. BENDTSEN A/S SUOMISVEJ 3 1927 KBH. V TELF. (01) 35 10 41 <input type="checkbox"/> LANDSKABSARKITEKT OLE NØRGÅRDS TEGNESTUE SNAREGADE 12 1205 KBH. K TELF. (01) 12 37 38 <input type="checkbox"/> TOTALENTREPRENØR J. SAABYE & O. LERCHE A/S HOVEDKONTOR NYROPSCADE 19 1602 KBH. V TELF. (01) 12 55 50										