


BLOK 3.

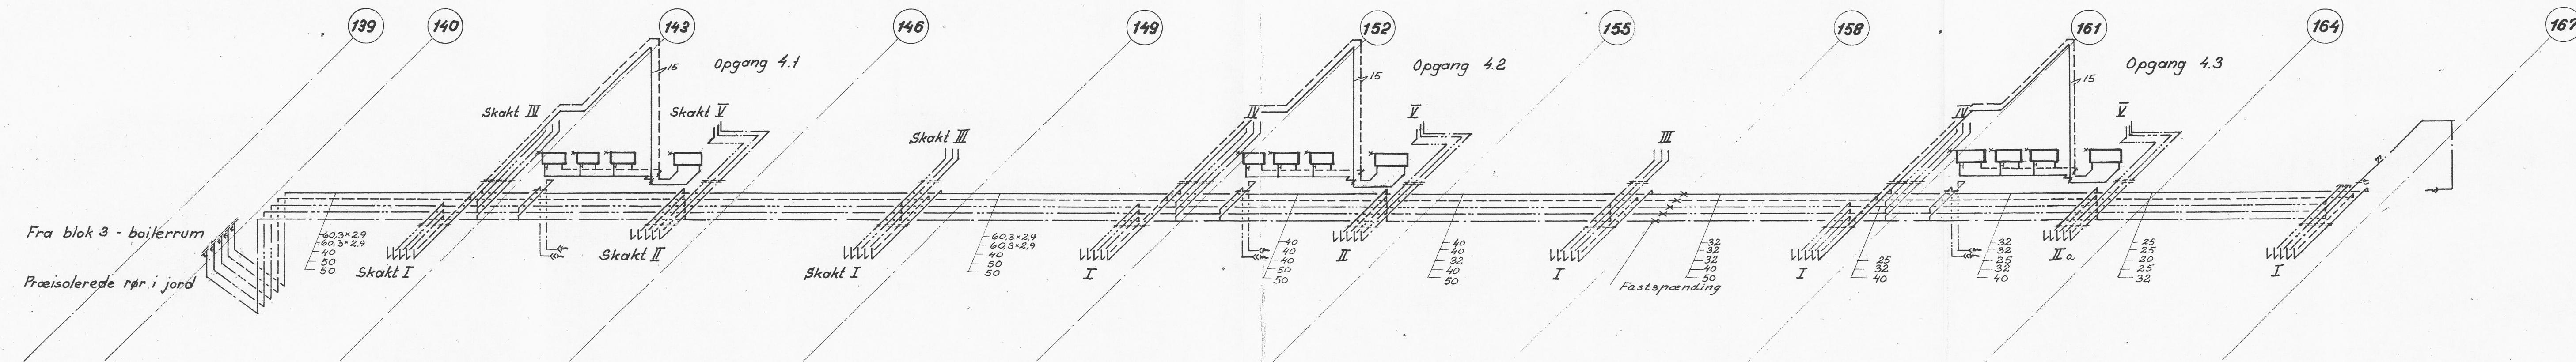

BLOK 4.

- SIGNATURFORKLARING
- Centralvarme frem
 - - - Centralvarme retur
 - Koldt vand
 - Varmt vand
 - Varmt vand cirkulation
 - || Afspærringsventil
 - || Afspærringsventil med forindstilling
 - Børmakobling
 - Afpropning
 - XA Automatisk udluftning
 - Aftapning
 - Tapsted, koldt vand m. slangeforskruning
 - Tapsted, varmt vand m. slangeforskruning
 - Radiator med ventil og luftskrue
 - X Overløb
 - X X Ekspansionsledning

SØLLERØD KOMMUNES
BYGNINGSINSPEKTORAT
J. NR. 122/70
MODT.: 17. MAR. 1971
HØRER TIL GODKENDELSE
AF: -4. MAJ 1971

W. J. J. J.

BIKUBENS BOLIG FOND, SKODSBORGVEJ PARCEL AF MATR. NR. 5a SØLLERØD

**BLOK 3 og 4.
HOVEDLEDNINGSDIAGRAM.**

MÅL: ~	DATE: 1-3-1977	SIGN: ~	KONT: ~	SAG: 1224	TEGN: ~
REV. A:	B:	C:	D:	E:	F:
					J: 2332

ARKITEKTER M.A.A. HALLDOR GUNNLOESSEN, JØRN NIELSEN, SNAREGADE 12, 1205 KBH. K. TELF. BY (0128) 5108
 RÅDGIVENDE INGENIØRER B.B. BENDTSEN & S. SUOMISVEJ 3, 1927 KBH. V. TELF. (01) 35 10 41
 LANDSKABSARKITEKT OLE NØRGÅRD, LESTUE, SNAREGADE 12, 1205 KBH. K. TELF. (01) 12 37 38
 TALENTPRENERØR J. SAABYE & O. PEDERSEN, HOVEDKONTOR NYROPSCADE 19, 1602 KBH. V. TELF. (01) 12 55 50