



LEJLIGHED A

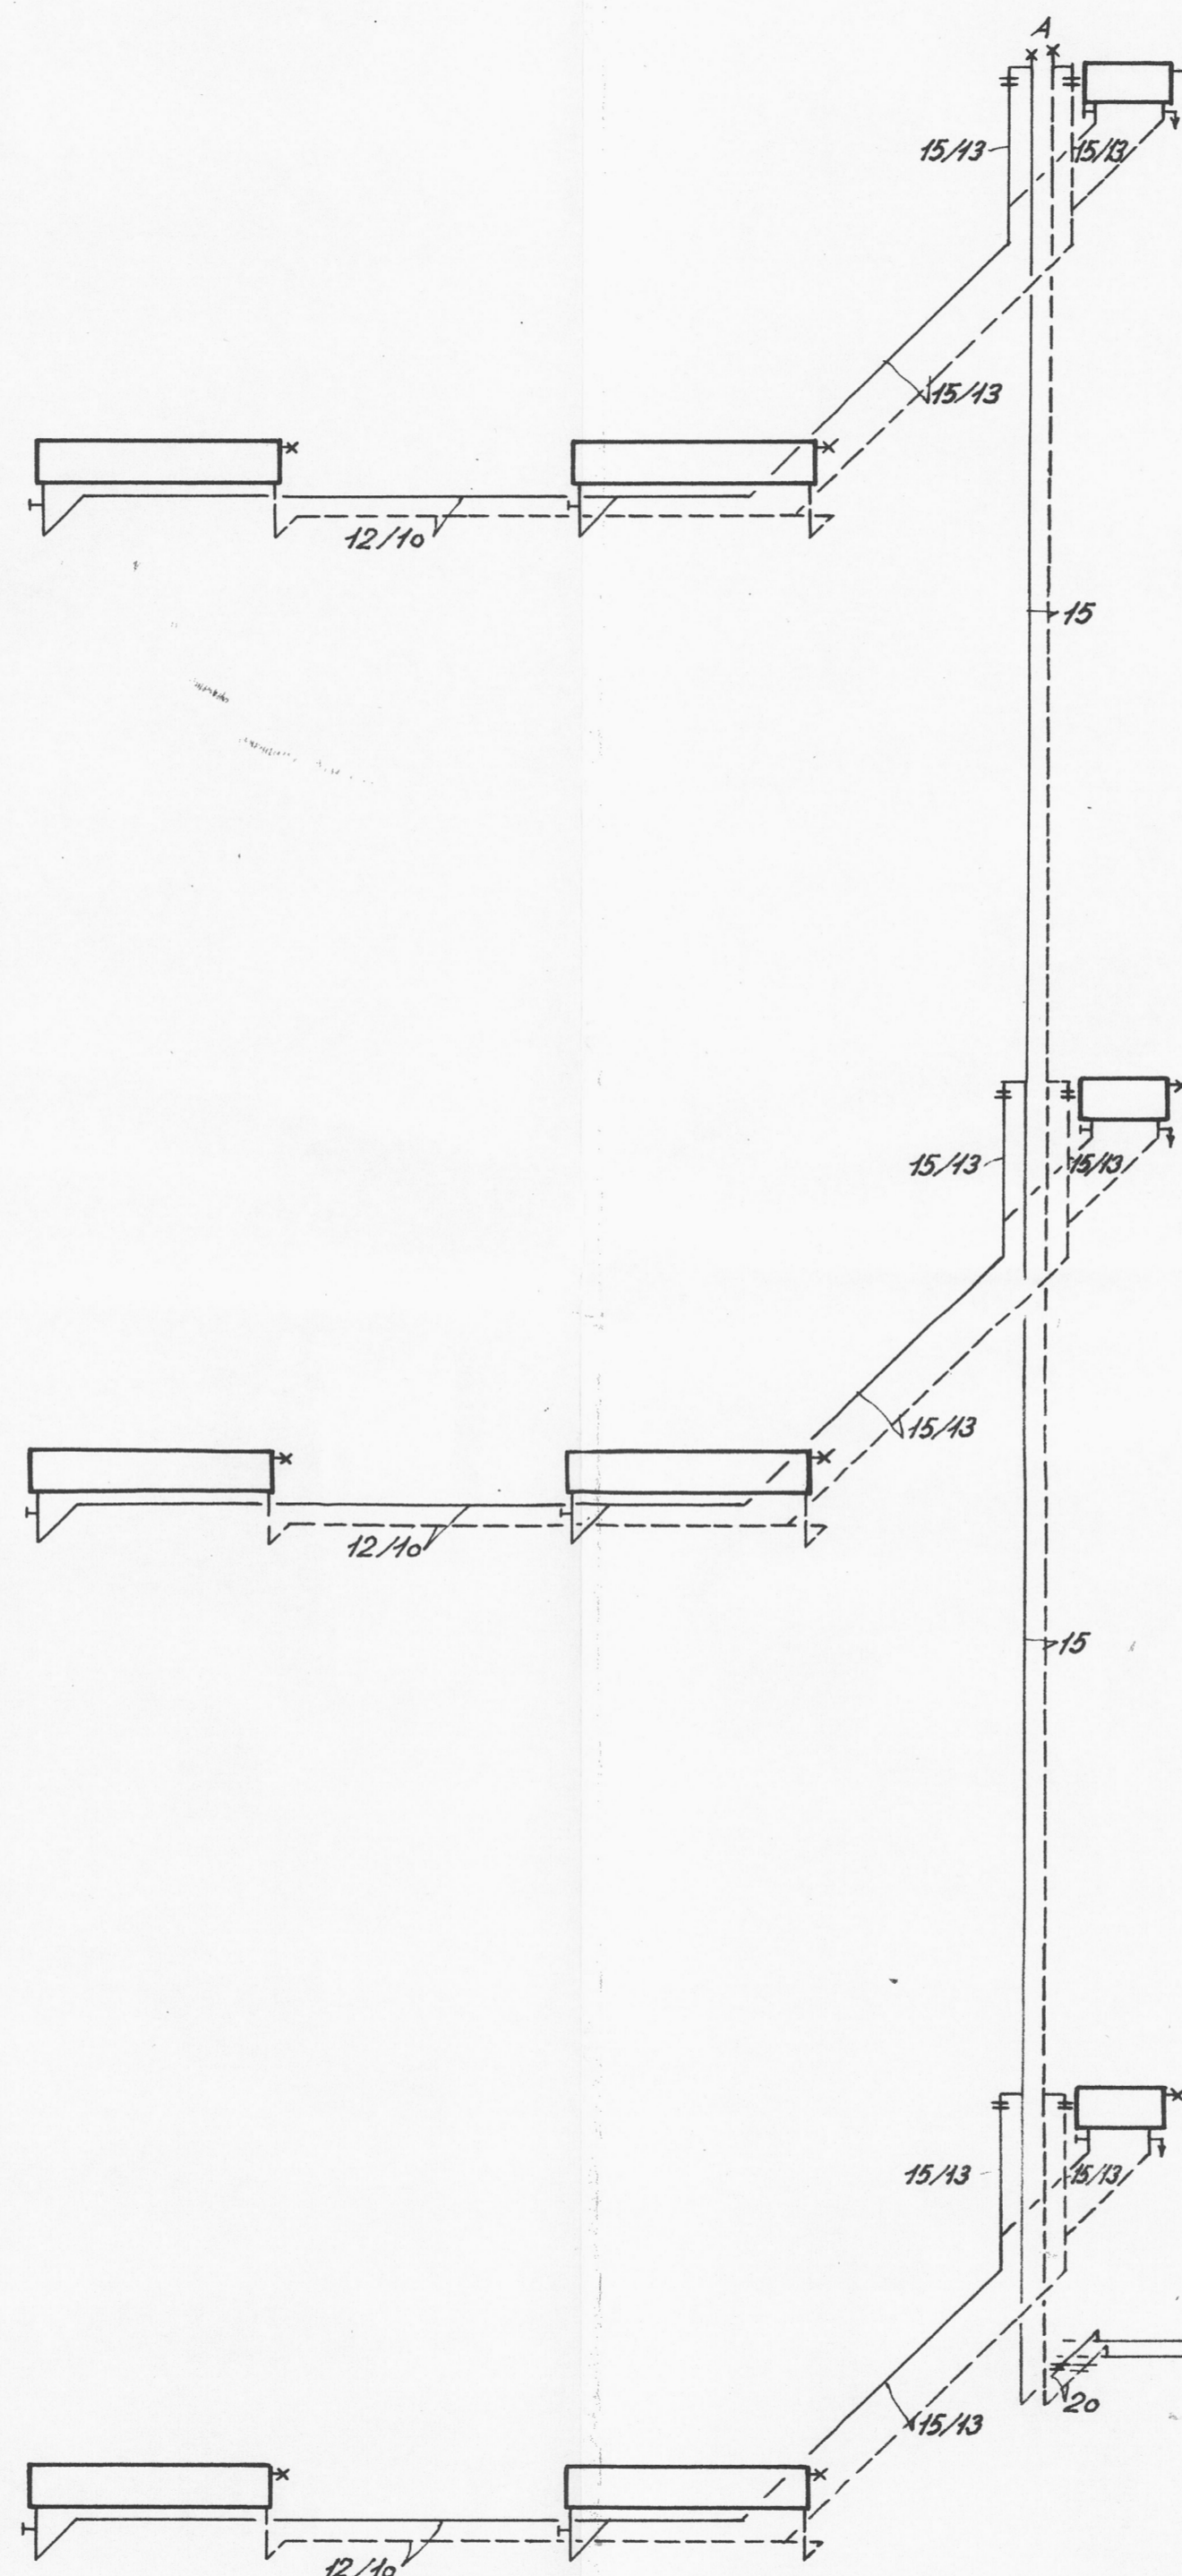

LEJLIGHED B

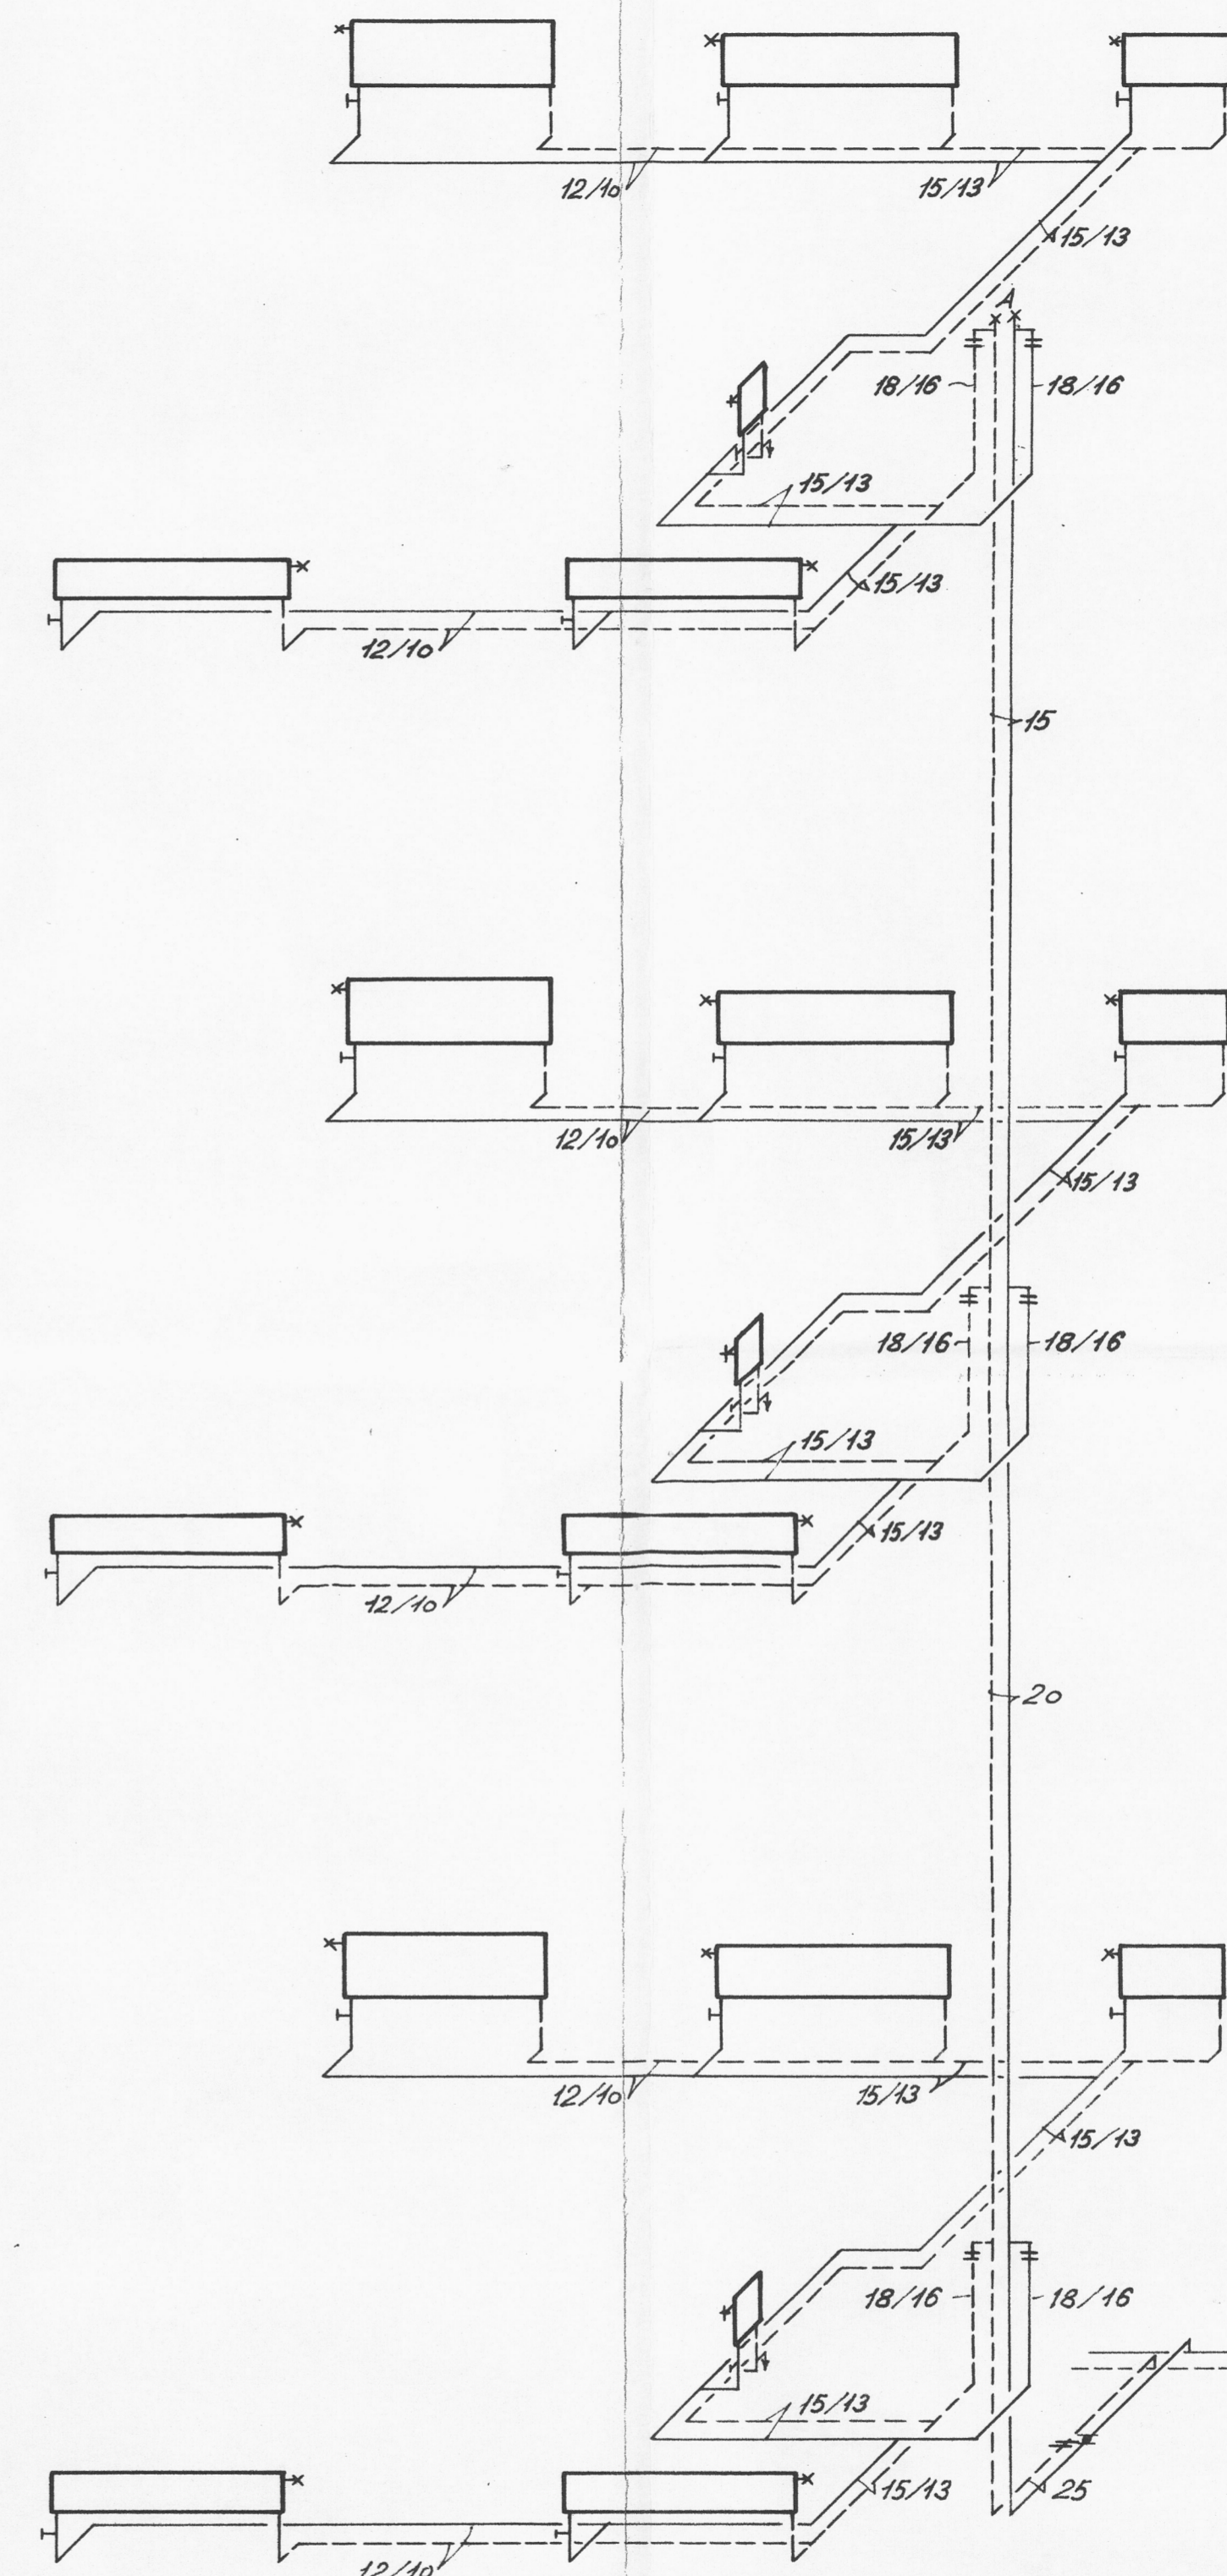

LEJLIGHED C₁

LEJLIGHED D = B-C₁
 Ubenaevnte ledninger er 12/10
 Skaktdetaljer Tegn. nr. 2391-2396
 Installationsdetaljer Tegn. nr. 2351
 Lejlighedsplaner Tegn. nr. 2317

- SIGNATURFORKLARING
- Centralvarme frem
 - - - Centralvarme retur
 - || Afspæringsventil
 - | Afspæringsventil m. forindstilling
 - Bermakobling
 - | Afpropning
 - xA Automatisk udluftning
 - | Aftapning
 - ⊠ Radiator med ventil og luftskrue

SØLLERØD KOMMUNES
 BYGNINGSINSPEKTORAT
 J. NR. 122/70
 MODT.: 17. MAR. 1971
 HØJER TIL GODKENDELSE
 AF: - 4. MAJ 1971

Handwritten signature

BIKUBENS BOLIG FOND, SKODSBORGVEJ PARCEL AF MATR. NR. 5a SØLLERØD

BLOK 1, 2, 3, 4
VARMESTIGLEDNINGSDIAGRAM

MAL: A	DATO: 1-9-1971	SIGN.:	KONT.:	SAG: 1204	TEGN.:
REV. A:	B:	C:	D:	E:	F:
DATO	H:	J:			

2338

ARKITEKTER M.A.A. HALLDOR GUNNLOGSSON & JØRN NIELSEN SNAREGADE 12 1205 KBH. K TELF. BY (0128) 5106
 RADGIVENDE INGENIØRER B. B. BENDTSEN A/S SUOMISVEJ 3 1927 KBH. V TELF. (01) 35 10 41
 LANDSKABSARKITEKT OLE NØRGÅRDS TEGNESTUE SNAREGADE 12 1205 KBH. K TELF. (01) 12 37 38
 TOTALENTREPRENØR J. SAABYE & O. LERCHE A/S HOVEDKONTOR NYROPSCADE 19 1602 KBH. V TELF. (01) 12 55 50