



LEJLIGHED A

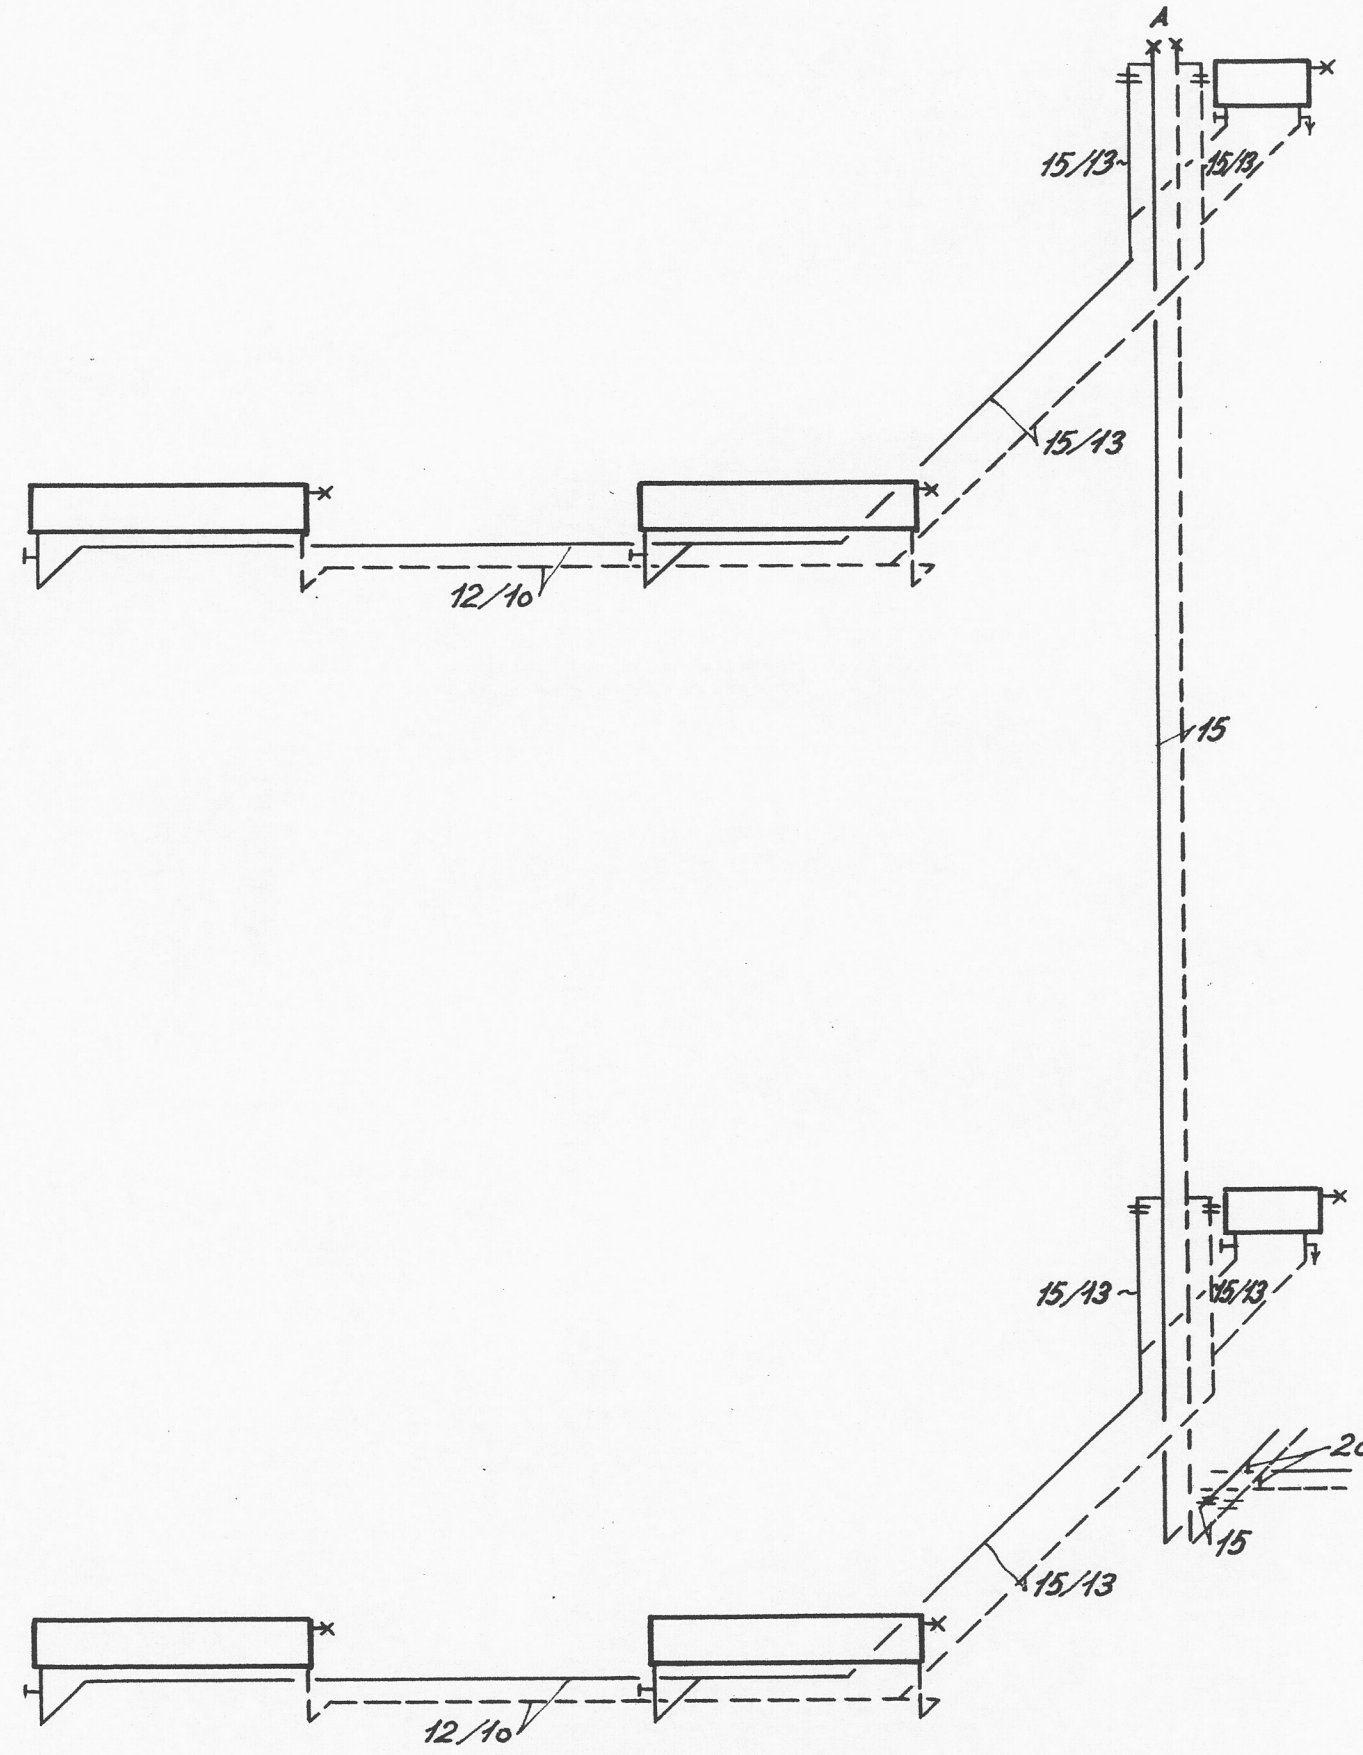

LEJLIGHED B

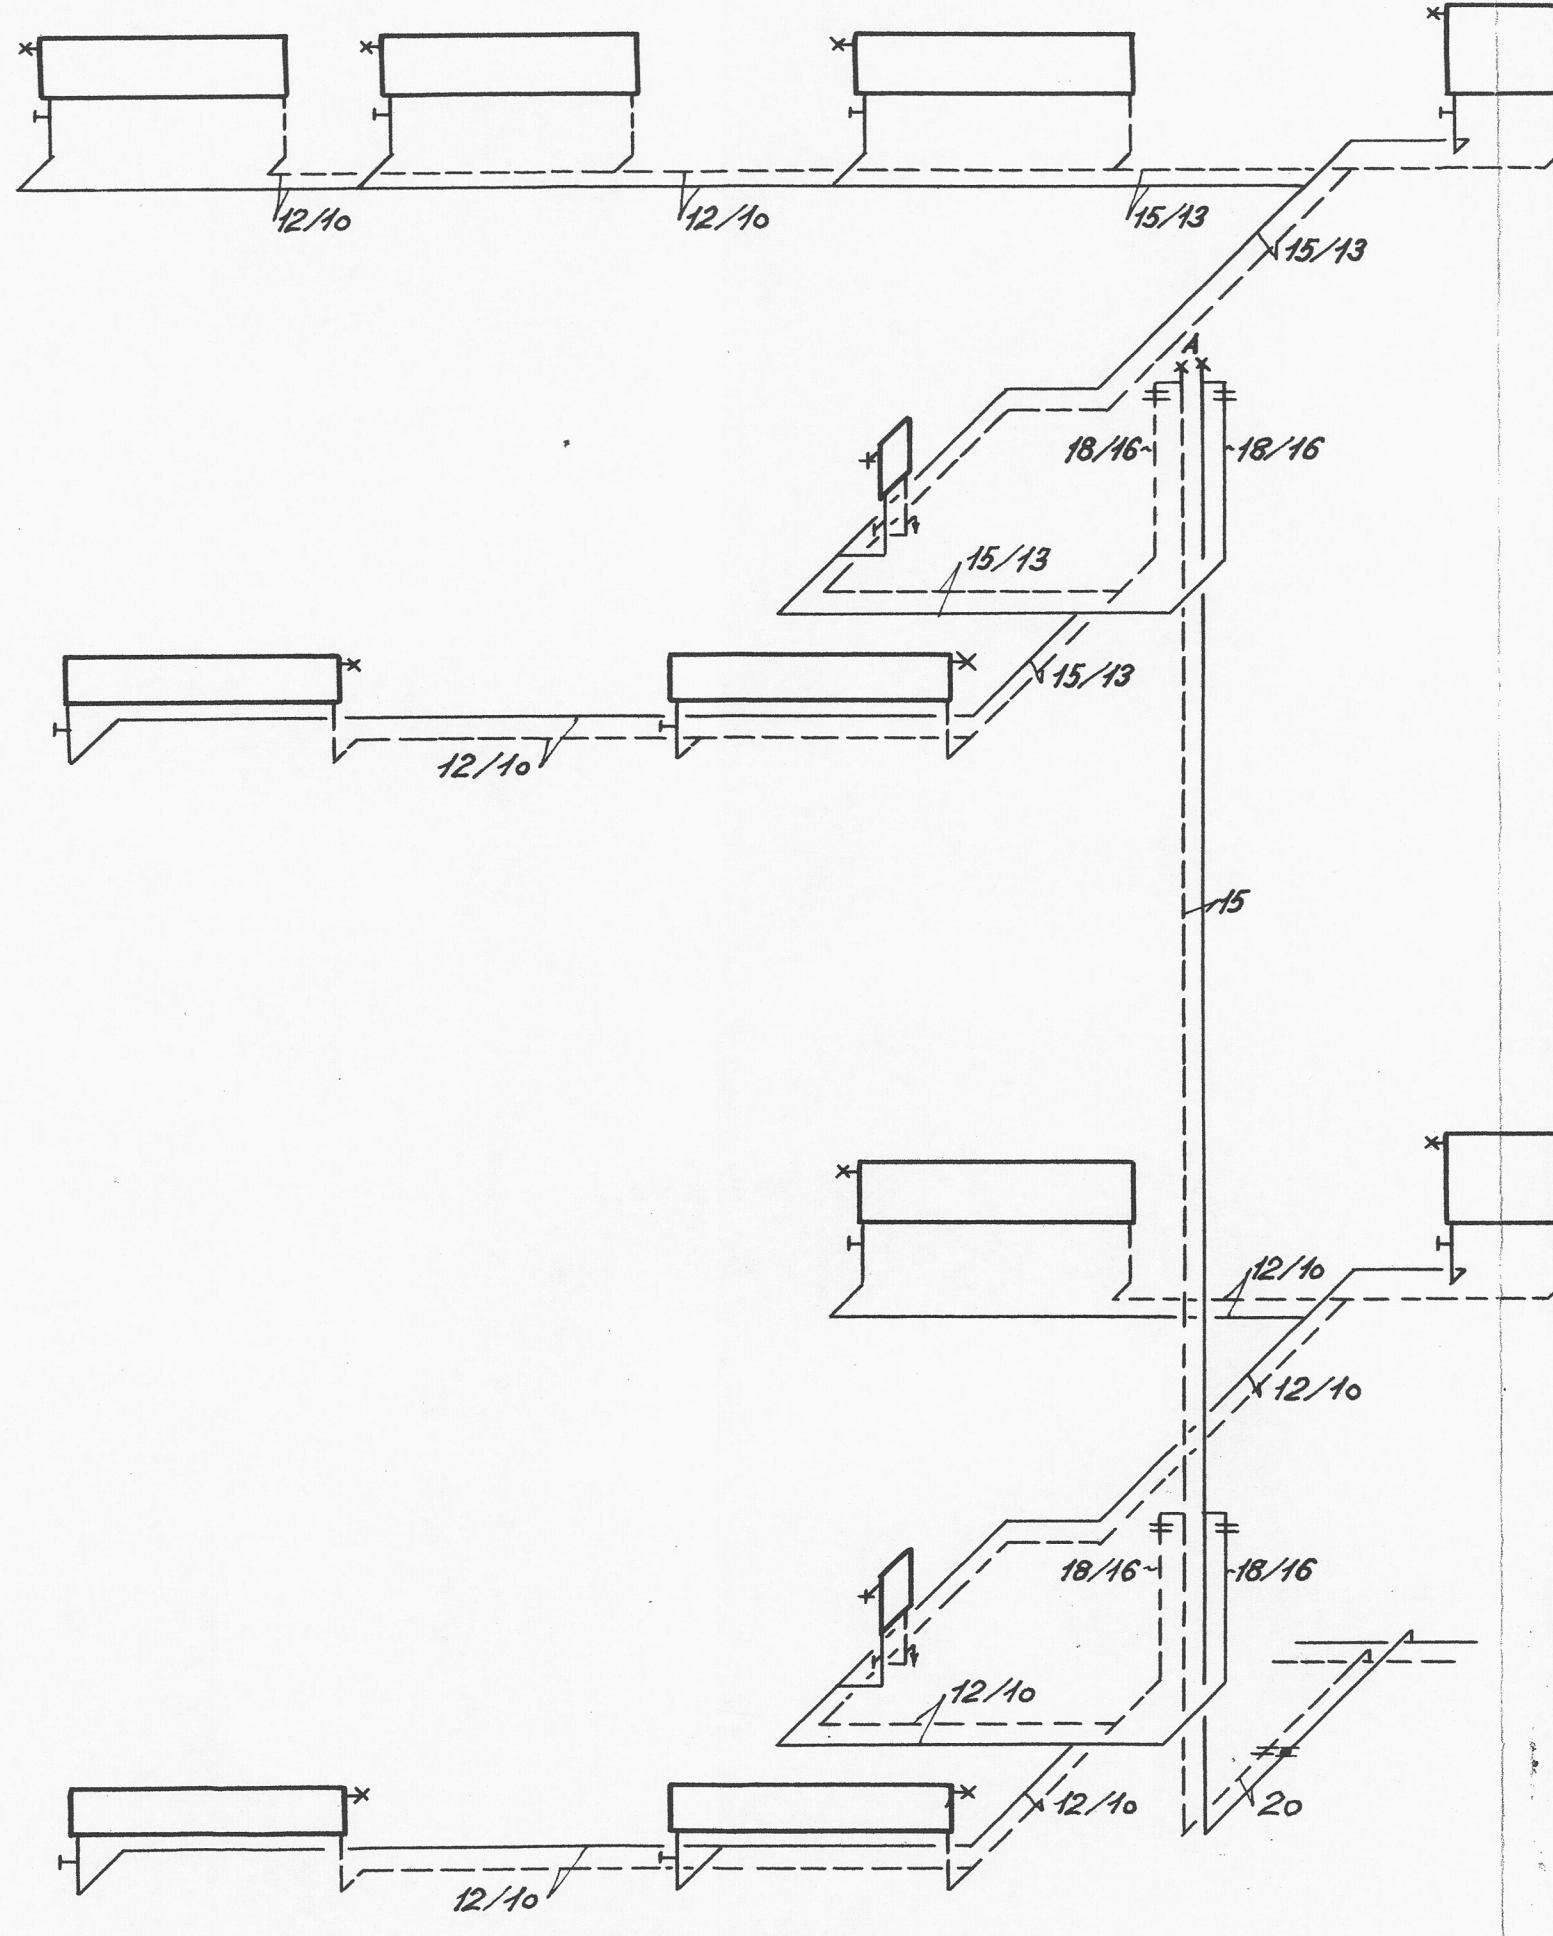

LEJLIGHED C₂ & C₃

SIGNATURFORKLARING

- Centralvarme frem
- - - Centralvarme retur
- |— Afspæringsventil
- |— Afspæringsventil m. forindstilling
- Børmakobling
- |— Afpropning
- x— Automatisk udluftning
- |— Aftapning
- |— Radiator med ventil og luftskrue

SØLLERØD KOMMUNES
BYGNINGSINSPEKTORAT
J. NR. 122/70
MODT. 17. MAR. 1971
HØRER TIL GODKENDELSE
AF: -4. MAJ 1971

W. Niemann
Skaktdetaljer Tegn. nr. 2391-2398
Installationsdetaljer Tegn. nr. 2352
Lejlighedsplaner Tegn. nr. 2318

Ubemærkede ledninger er 12/10

BIKUBENS BOLIG FOND, SKODSBORGVEJ PARCEL AF MATR. NR. 5a SØLLERØD

**BLOK 5, 6, 7, 8.
VARMESTIGLEDNINGSDIAGRAM**

MÅL: ~	DATO: 1-3-1971	SIGN.:	KONT.:	SAG: 1284	TEGN.:
REV. A:	B:	C:	D:	E:	F:
DATO					

2339

- ARKITEKTER M.A.A. HALLDOR GUNNLOGSSON & JØRN NIELSEN SNAREGADE 12 1205 KBH. K TELF. BY (0128) 5106
- RÅDGIVENDE INGENIØRER B.B. BENDTSEN A/S SUOMISVEJ 3 1927 KBH. V TELF. (01) 35 10 41
- LANDSKABSARKITEKT OLE NØRGÅRDS TEGNESTUE SNAREGADE 12 1205 KBH. K TELF. (01) 12 37 38
- TOTALENTREPRENØR J. SAABYE & O. LERCHE A/S HOVEDKONTOR NYROPSPGADE 19 1602 KBH. V TELF. (01) 12 55 50