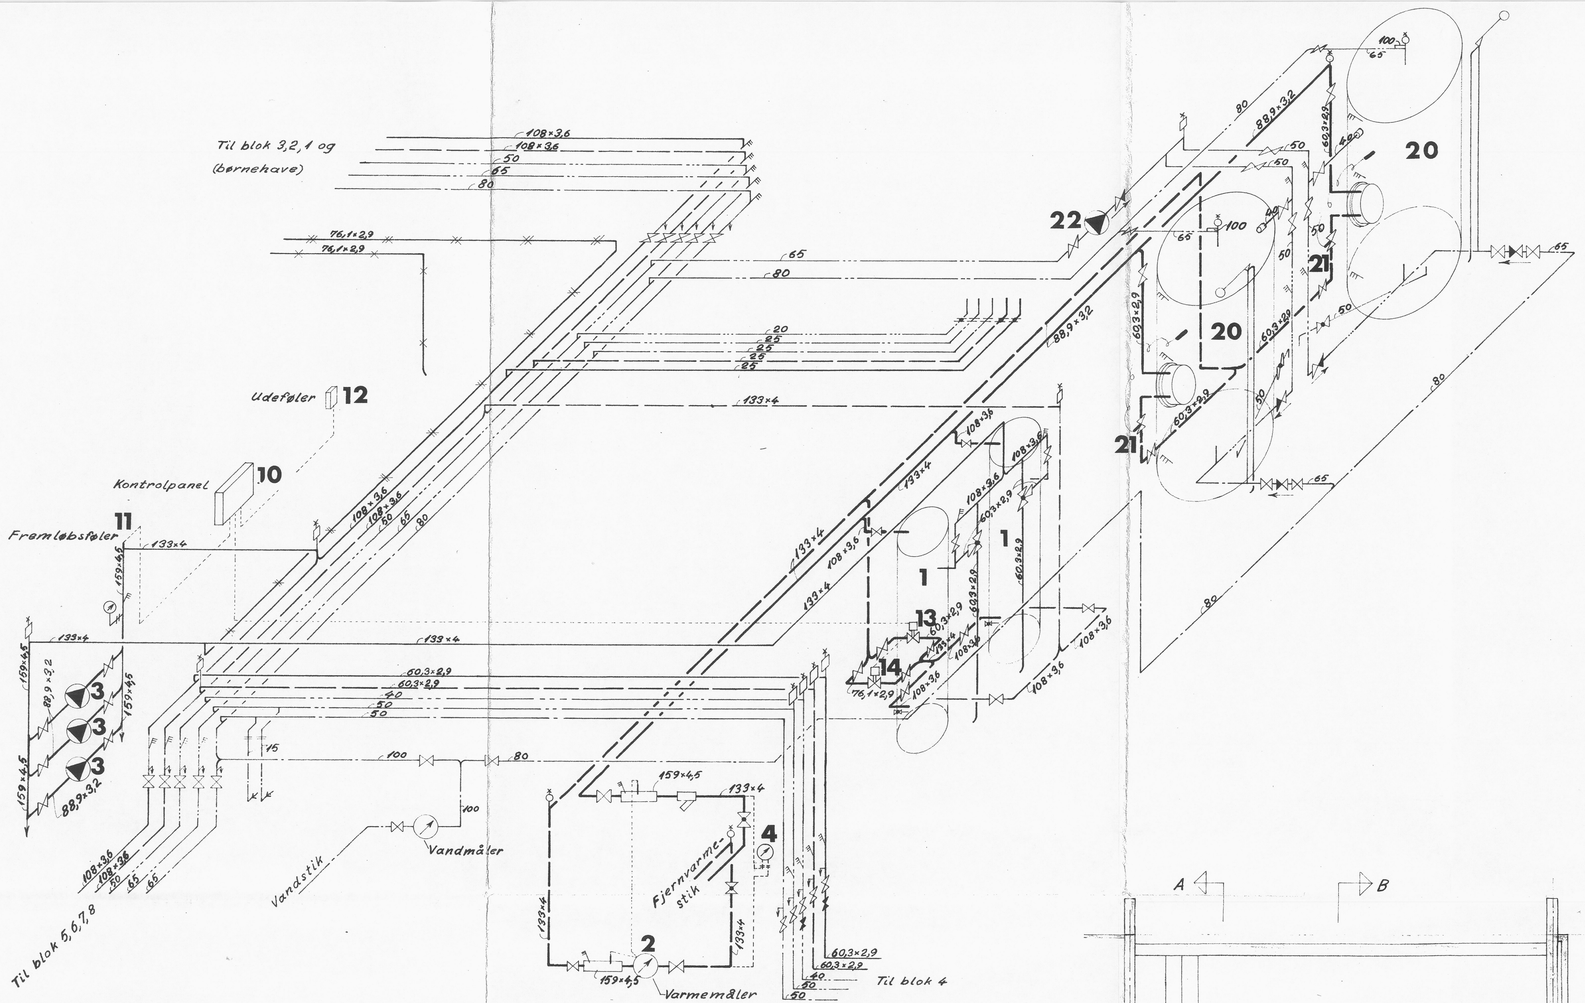

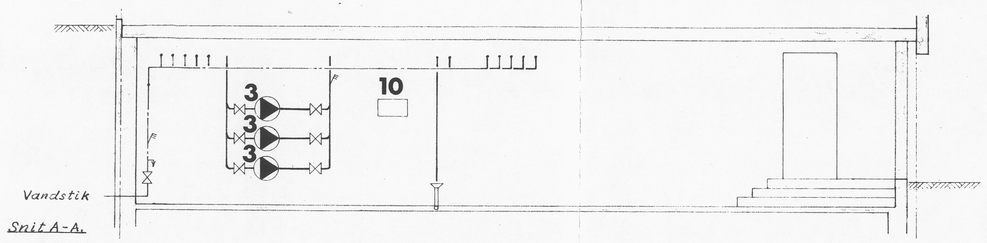

Snit A-A.

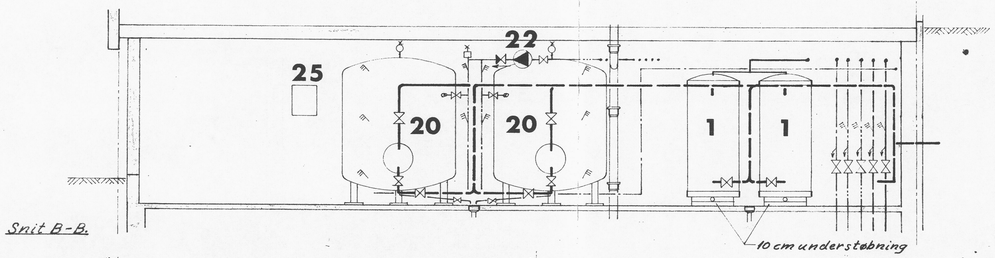

Snit B-B.

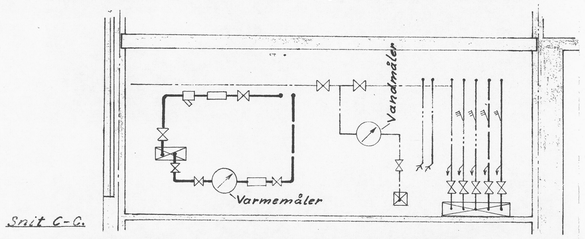

Snit C-C.

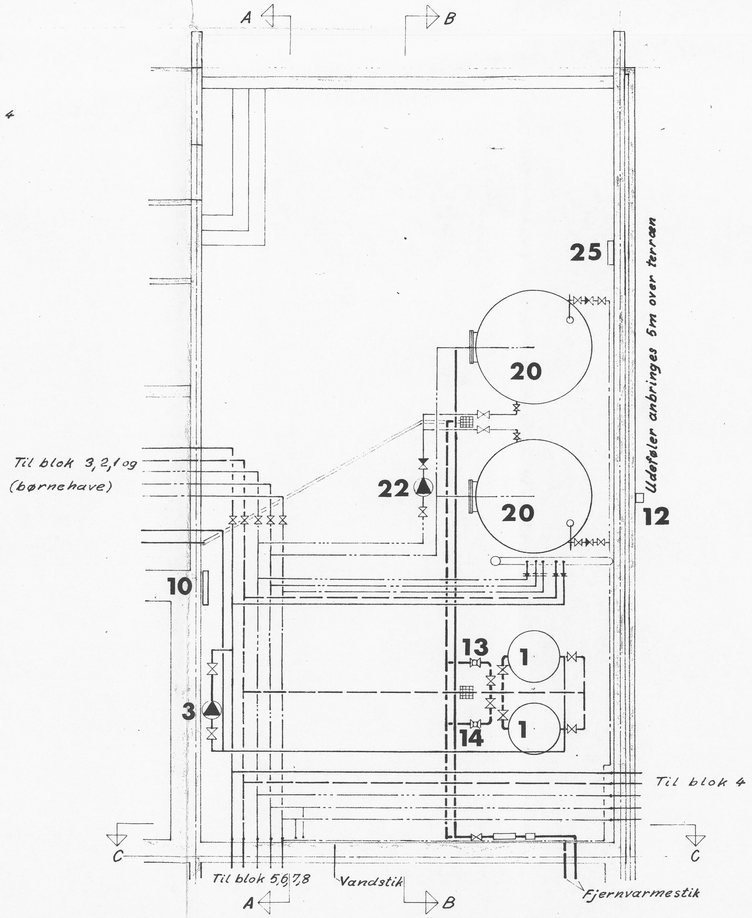

Signaturforklaring

- Fjernvarme frem
- Fjernvarme retur
- Centralvarme frem
- Centralvarme retur
- Varmt forbrugsvand
- Varmt forbrugsvand cirkulation
- Koldt forbrugsvand
- Ekspansionsledning
- Overløb
- SAV afspærringsventil med membran B
- PR afspærringsventil (tryksmurt)
- NAF skydeventil type AHA-60
- Resa strengreguleringsventil
- PR trevejsventil (tryksmurt) (godkendt af arbejdstilsynet)
- Kontraventil
- Snavssamler fa. Spirax fig. 3 støbejern
- Aftapning
- Termometer fa. Sika type BZ
- luftpotte m. ½" udluftningledning og bundhane 1,5m over gulv
- luftudladere fa. Spirax type AE550 SV
- Sikkerhedsventil
- Spulehane
- Vandsejlemåler med afspærringsventil
- Reguleringsventil TA-STA.

Varme:

1. CTC varmevekslere type 420-1,5 (leveres af varmeværket)
2. VLC-Woltmanmåler type WS-HK-100mm med HQ calorieHoved, kaliberveksler og stråleretter.
3. Perfecta cirkulationspumpe NCP-8-200-ø200 (centralvarme)
4. Manometer med afspærringsventiler

Reci-therm:

10.	Kontrolpanel	type EM 01
11.	Fremløbsføler	type EB 15
12.	Udeføler	type EB 16
13+14.	Reguleringsmotorer	type EC 07 med kaskaderegulering
13.	Ventil, d=50mm, k_v=700	type AF 22
14.	Ventil, d=70mm, k_v=1400	type AF 22

Forbrugsvand:

20. Varmtvandsbeholder fa. AJVA type 9, 4000 liter, d=1700mm højde incl. ben 2400mm.
21. Temperaturventil fa. Reci type AF21, d=32mm, k_v=270 med termostat FK 23
22. Perfecta cirkulationspumpe NCPV-6-150-ø137 (forbrugsvand)

Electrolyse:

25. Guldager electrolyse for to varmtvandsbeholdere

SØLLERØD KOMMUNES BYGNINGSINSPEKTORAT
J. NR. 122/70
MODT. 17. MAR. 1971
HØRER TIL GODKENDELSE AF: 4. MAJ 1971

BIKUBENS BOLIG FOND, SKODSBORGVEJ — PARCEL AF MATR. NR. 5a SØLLERØD

BLOK 3.
VARMECENTRAL

MÅL: 1:50	DATO: 1-3-71	SIGN:	KONT:	SAG 1284	TEGN.: 2361
REV. A	B	C	D	E	F	G	H	J	
DATO									

ARKITEKTER M.A.A. HALLDOR GUNNLØGSSON & JØRN NIELSEN SNAREGADE 12 1205 KBH. K TELF. BY (0128) 5106
X RÅDGIVENDE INGENIØRER B.B. BENDTSEN A/S SUOMISVEJ 3 1927 KBH. V TELF. (01) 35 10 41
LANDSKABSARKITEKT OLE NØRGÅRDS TEGNESTUE SNAREGADE 12 1205 KBH. K TELF. (01) 12 37 38
TOTALENTREPRENØR J. SAABYE & O. LERCHE A/S HOVEDKONTOR NYROPSGADE 19 1602 KBH. V TELF. (01) 12 55 50