


- SIGNATURFORKLARING.
- Centralvarme frem
 - - - Centralvarme retur
 - Koldt vand
 - · · Varmt vand
 - · - Varmt vand cirkulation
 - - - Faldrør under loft.
 - ▭ → Ventilationskananal.
 - × — × — × Blødtvandsledning
 - V Vaskemaskine
 - C Centrifuge
 - T Terretumble
 - S Strykemaskine

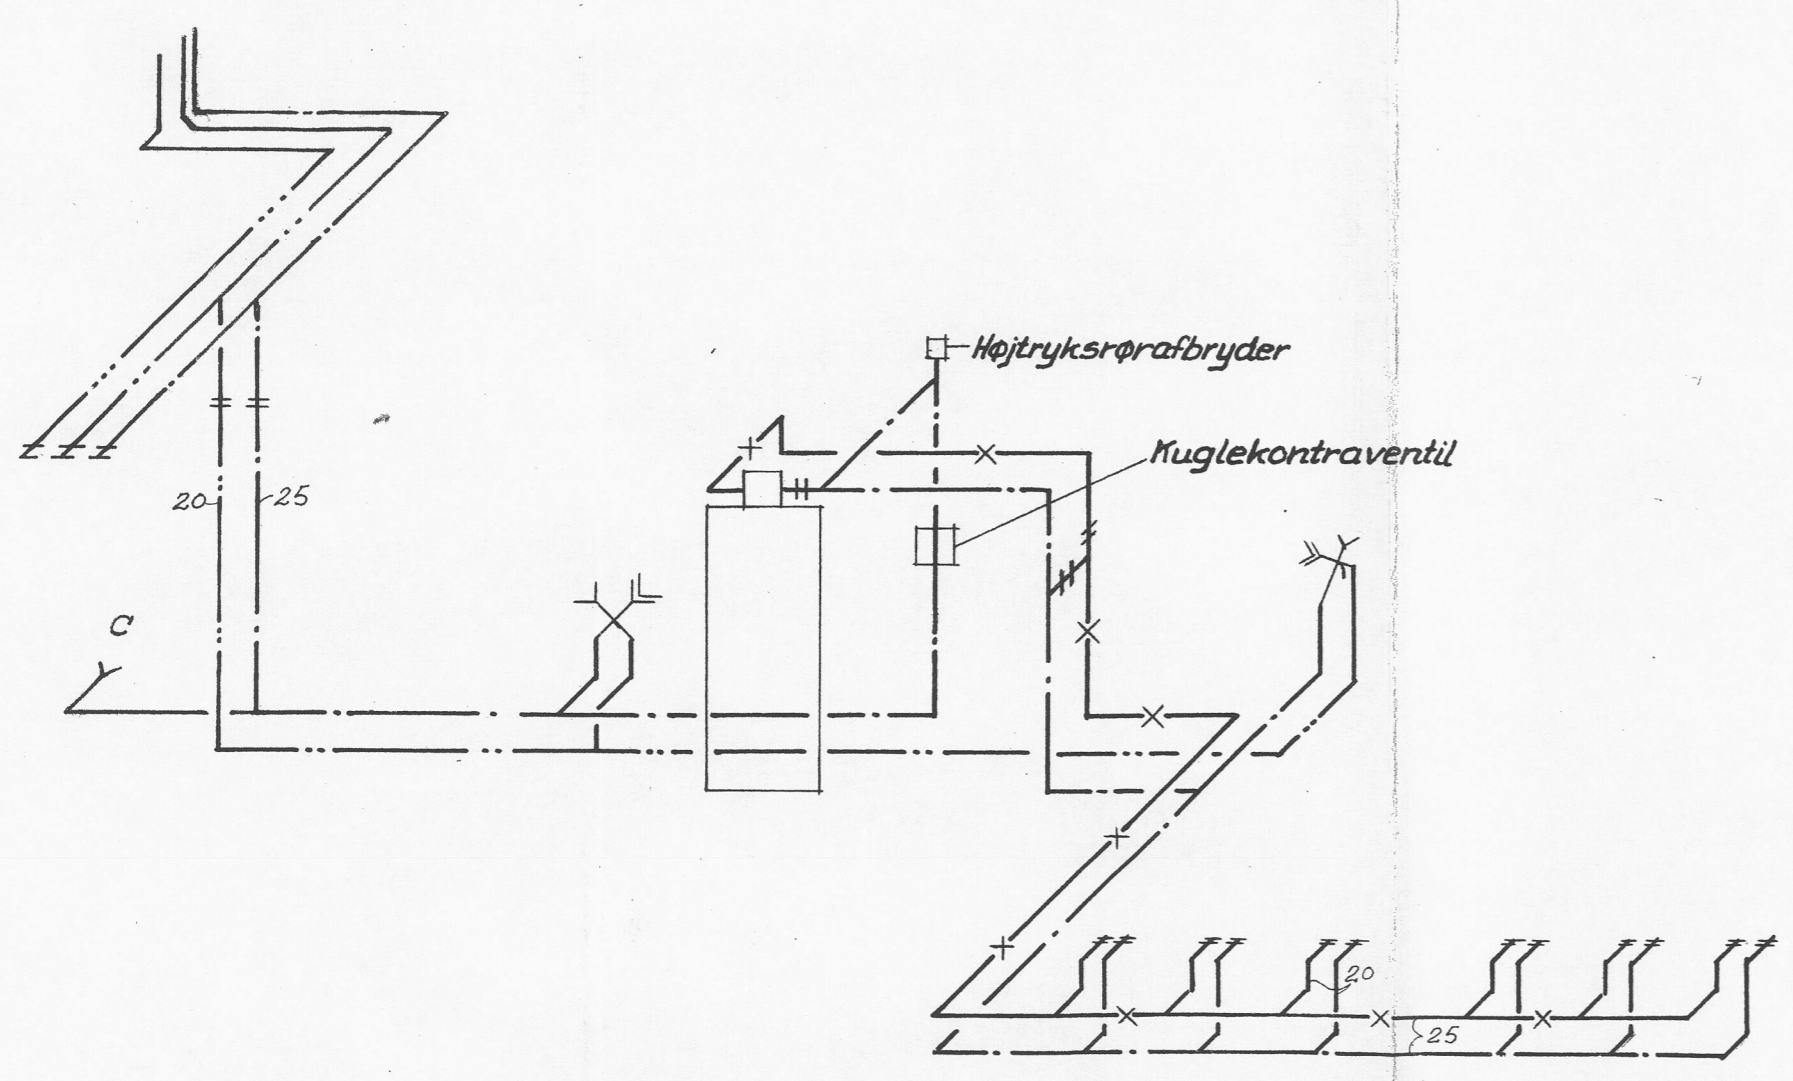

Diagram

Al dimensionering og installationsarbejde skal udføres i nøje overensstemmelse med FORSKRIFTER vedrørende VANDINSTALLATIONER udgivet af Dansk Ingeniørforening - 2' udgave 1962.

16. MAR. 1971 *EW awt*

BIKUBENS BOLIG FOND, SKODSBORGVEJ PARCEL AF
MATR. NR. 58
SØLLERØD

**BLOK 1.
VASKERI**

MÅL: 1:50	DATE: 1-3-1971	SIGN.:	KONT.:	SAG: 1284	TEGN.:
REV. A:	B:	C:	D:	E:	F:
					2371

- ARKITEKTER M.A.A. HALLDOR GUNNLØGSSON & JØRN NIELSEN SNAREGADE 12 1205 KBH. K TELF. BY (0128) 5106
- RÅDGIVENDE INGENIØRER B. B. BENDTSEN A/S SUOMISVEJ 3 1927 KBH. V TELF. (01) 35 10 41
- LANDSKABSARKITEKT OLE NØRGÅRDS TEGNESTUE SNAREGADE 12 1205 KBH. K TELF. (01) 12 37 38
- TOTALENTREPRENØR J. SAABYE & O. LERCHE A/S HOVEDKONTOR NYROPSCADE 19 1602 KBH. V TELF. (01) 12 55 50