
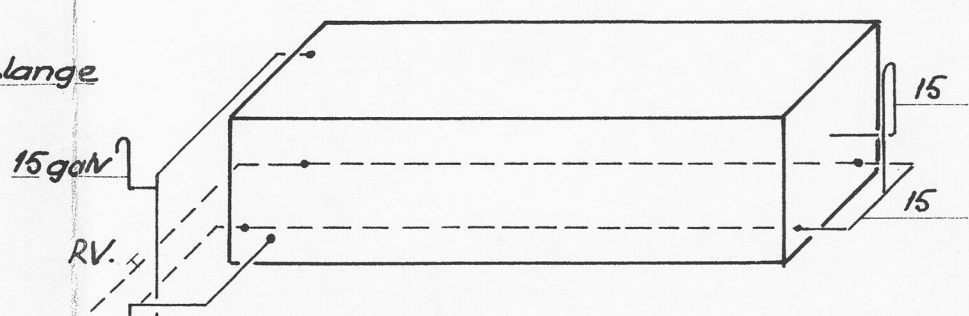


Ekspansionsbeholder 250x130x55 cm,
 udført af 6mm plade m. påsvejste U-NP50mm.
 Isolering 50mm lamelmåtte, afdækket
 med 1mm galv. plade.

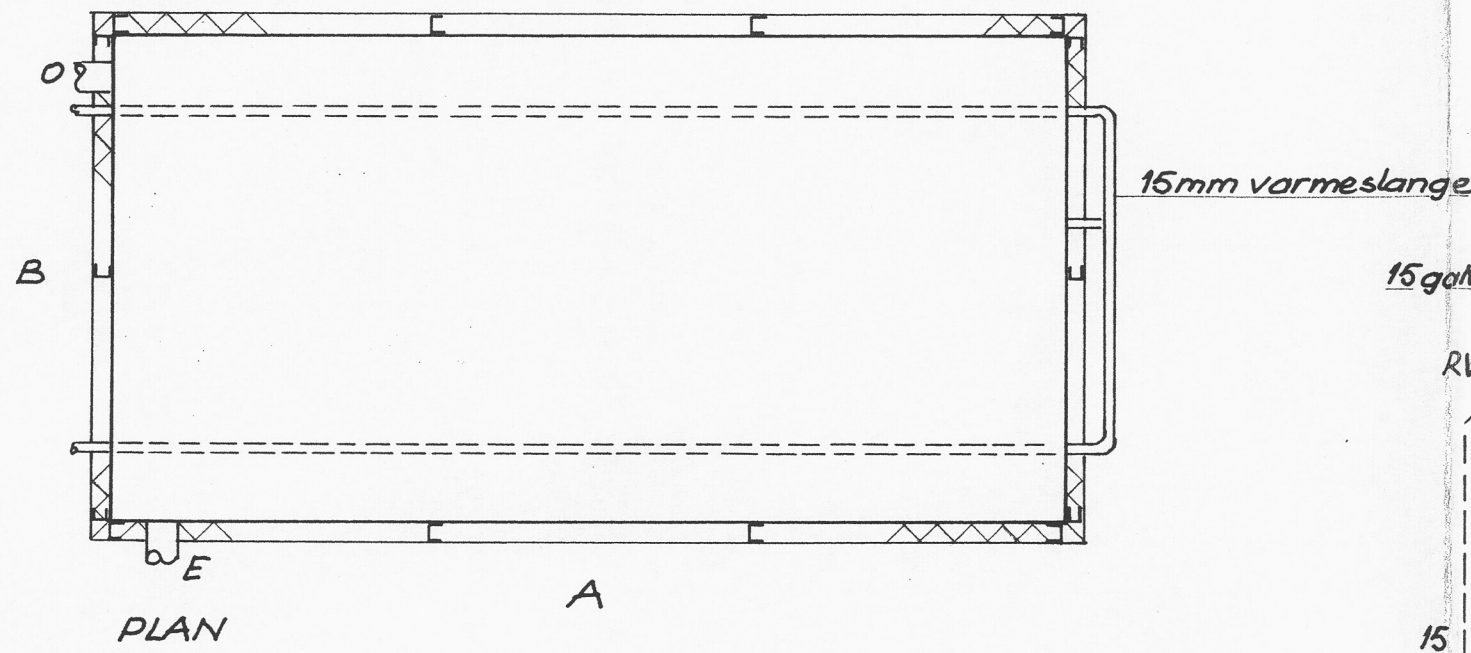

DIAGRAM

E: Ekspansionsledning 76.1x2.9 mm
 O: Overløb 76.1x2.9 mm, galv.

SØLLERØD KOMMUNES
 BYGNINGSINSPEKTORAT
 J. NR. 122/70
 MODT.: 17. MAR. 1971
 HØRER TIL GODKENDELSE
 AF: -4. MAJ 1971

Handwritten signature

BIKUBENS BOLIG FOND, SKODSBORGVEJ PARCEL AF
MATR. NR. 5a
SØLLERØD

**BLOK 3.
 EKSPANSIONSBEHOLDER**

MÅL: 1:20	DATO: 1. 3. 1971	SIGN.:	KONT.:	SAG: 1284	TEGN.:				
REV. A:	B:	C:	D:	E:	F:	G:	H:	J:	2375
DATE									

- ARKITEKTER M.A.A. HALLDOR GUNNLØGSSON & JØRN NIELSEN SNAREGADE 12 1205 KBH. K TELF. BY(0128) 5106
- RÅDGIVENDE INGENIØRER B.B. BENDTSEN A/S SUOMISVEJ 3 1927 KBH. V TELF. (01) 35 10 41
- LANDSKABSARKITEKT OLE NØRGARDS TEGNESTUE SNAREGADE 12 1205 KBH. K TELF. (01) 12 37 38
- TOTALENTREPRENØR J. SAABYE & O. LERCHE A/S HOVEDKONTOR NYROPSTADEN 19 1602 KBH. V TELF. (01) 12 55 50