



Snit A-A

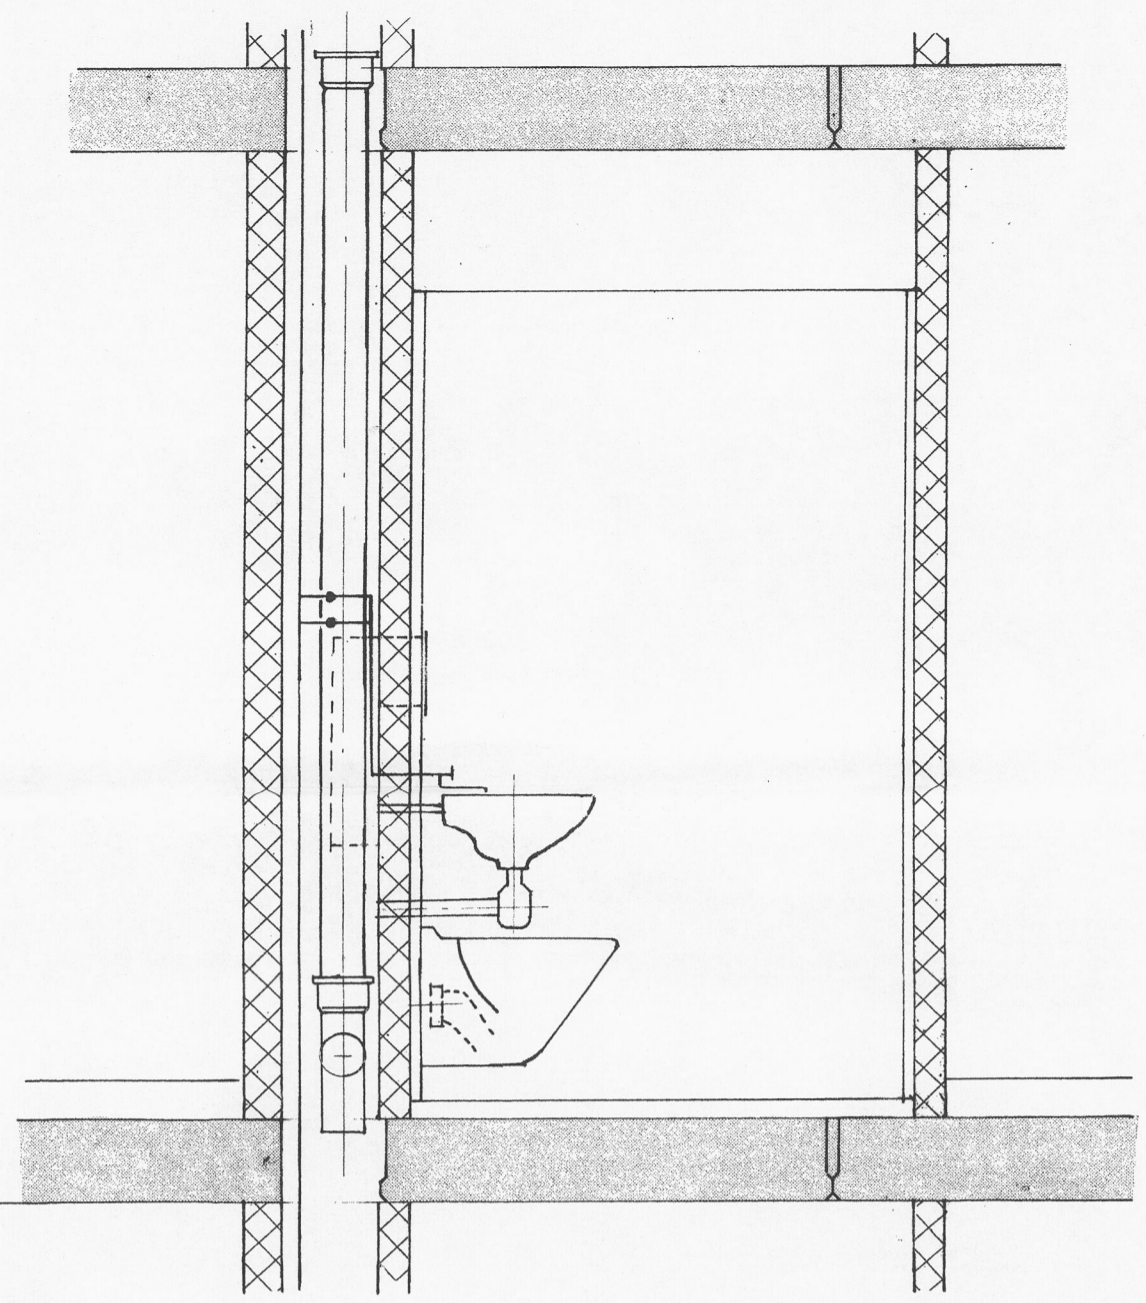

Snit B-B

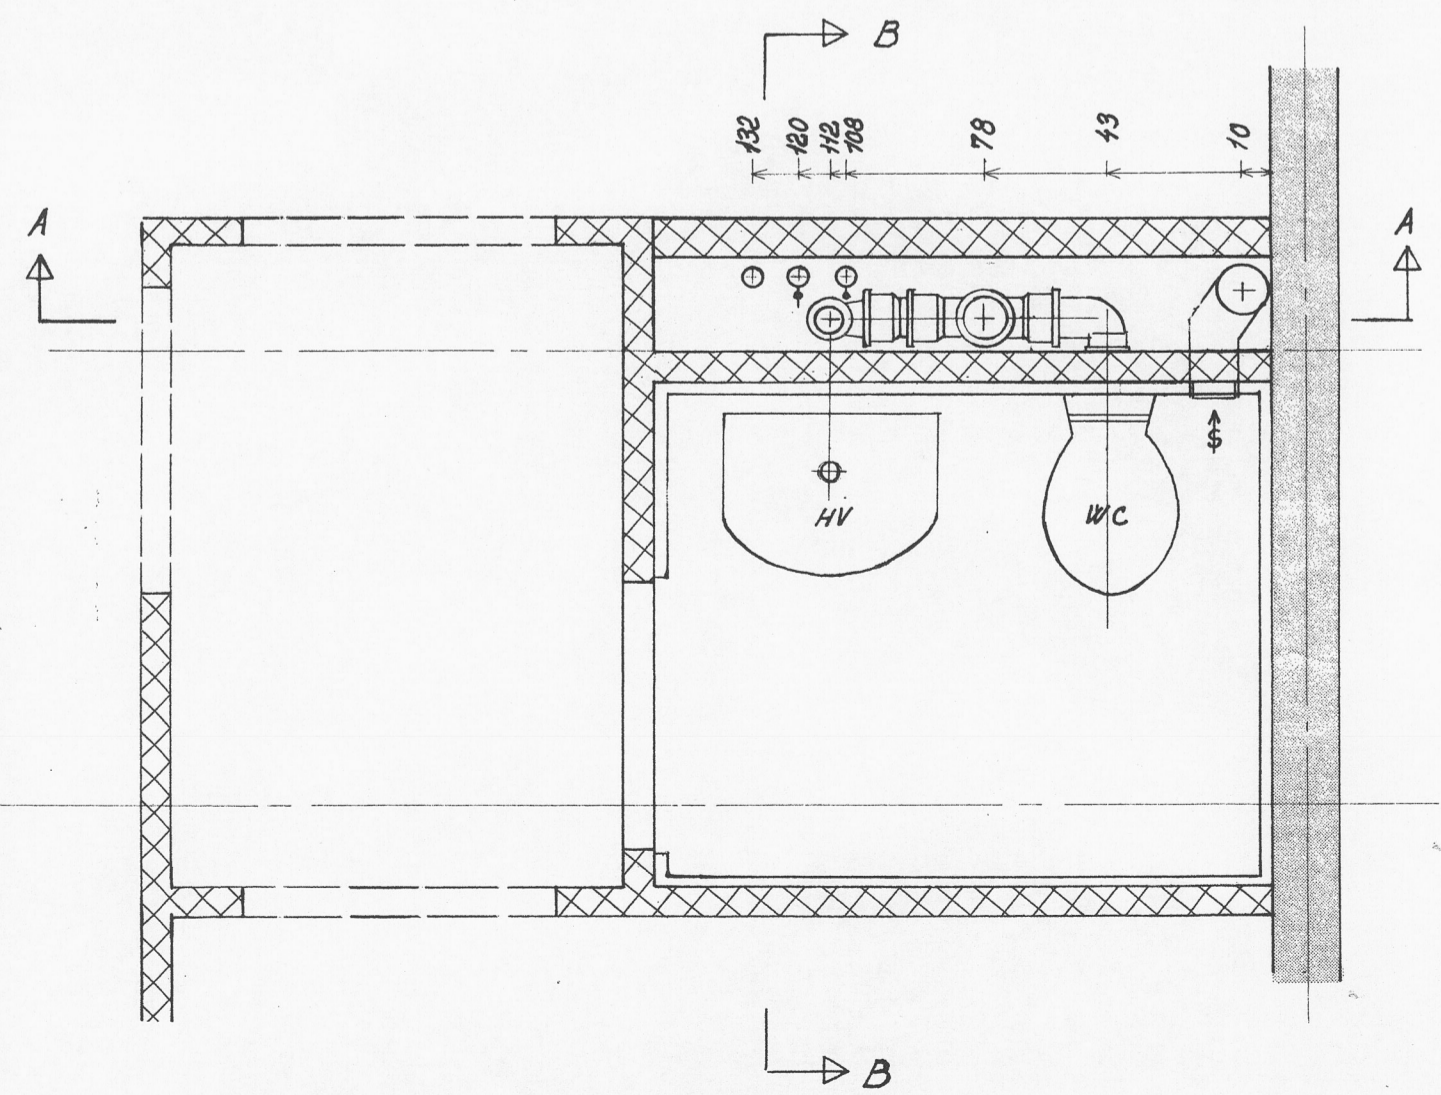

SIGNATURFORKLARING

- Centralvarme frem
- - - Centralvarme retur
- Koldt vand
- Varmt vand
- Varmt vand cirkulation
- Afspærringsventil
- Afspærringsventil med forindstilling
- Ballofix radiatorforskruning
- Afpropning
- XA Automatisk udluftning
- Aftapning
- Tapsted, koldt vand m. slangeforskruning
- Tapsted, varmt vand m. slangeforskruning

SØLLERØD KOMMUNES
BYGNINGSINSPEKTORAT
J. NR. 122/70
MODT.: 17. MAR. 1971
HØRER TIL GODKENDELSE
- 4. MAJ 1971
[Signature]

BIKUBENS BOLIG FOND, SKODSBORGVEJ										PARCEL AF MATR. NR. 5a SØLLERØD
INSTALLATIONSSKAKT, TYPE III										
LEJLIGHED C ₁ . TOILET.										
MÅL: 1:20	DATO: 1.3.71			SIGN.:	KONT.:		SAG: 1284		TEGN.:	
REV. A:	B:	C:	D:	E:	F:	G:	H:	J:	2393	
<input type="checkbox"/> ARKITEKTER M.A.A. HALLDOR GUNNLOEGSSON & JØRN NIELSEN SNAREGADE 12 1205 KBH. K TELF. BY (0128) 5106 <input checked="" type="checkbox"/> RÅDGIVENDE INGENIØRER B.B. BENDTSEN A/S SUOMISVEJ 3 1927 KBH. V TELF. (01) 35 10 41 <input type="checkbox"/> LANDSKABSARKITEKT OLE NØRGÅRDS TEGNESTUE SNAREGADE 12 1205 KBH. K TELF. (01) 12 37 38 <input type="checkbox"/> TALENTPREPRENØR J. SAABYE & O. LERCHE A/S HOVEDKONTOR NYROPSTADEN 19 1602 KBH. V TELF. (01) 12 55 50										