




PLAN. Etage 2 (1.sal)

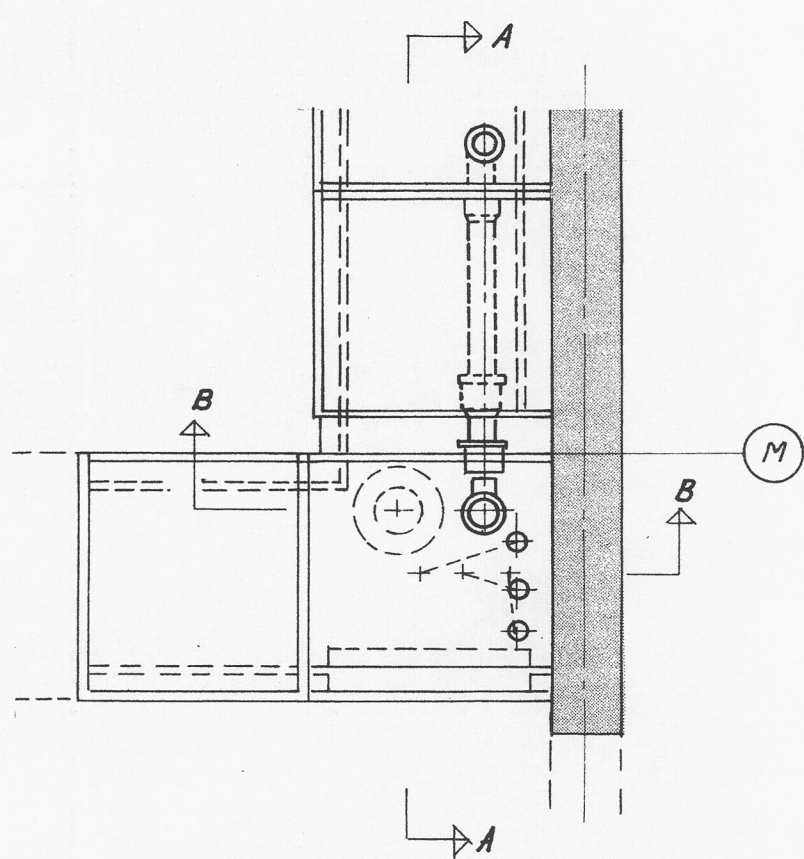

PLAN. Etage 1 (stue)

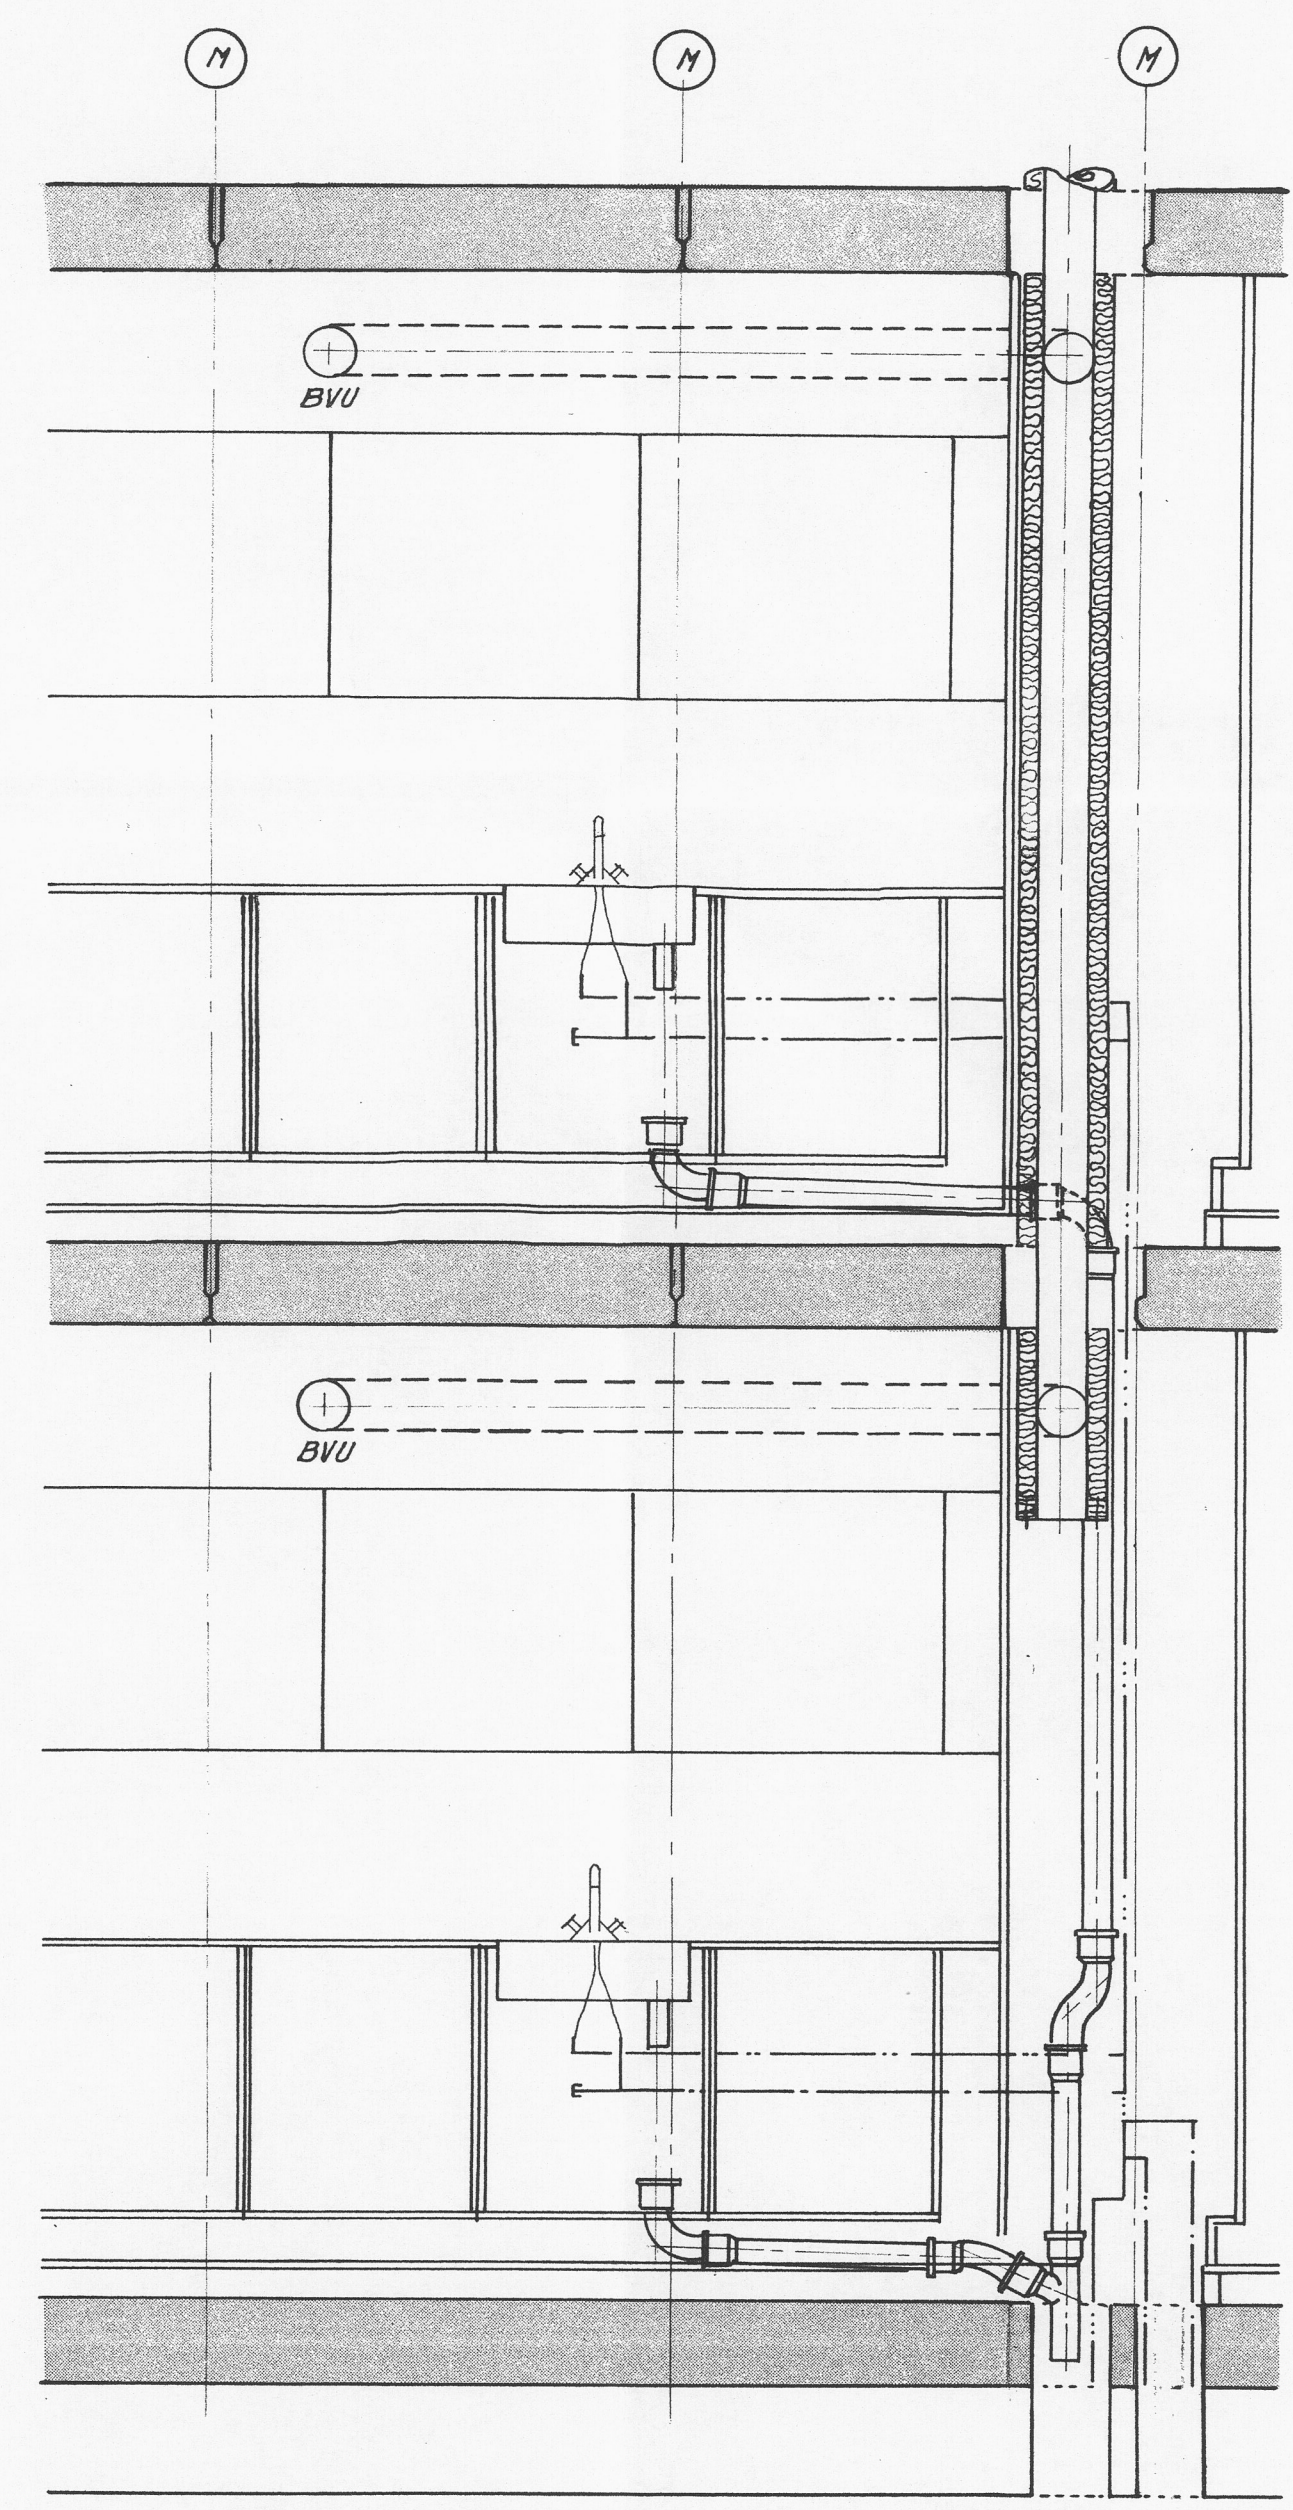

SNIT A-A

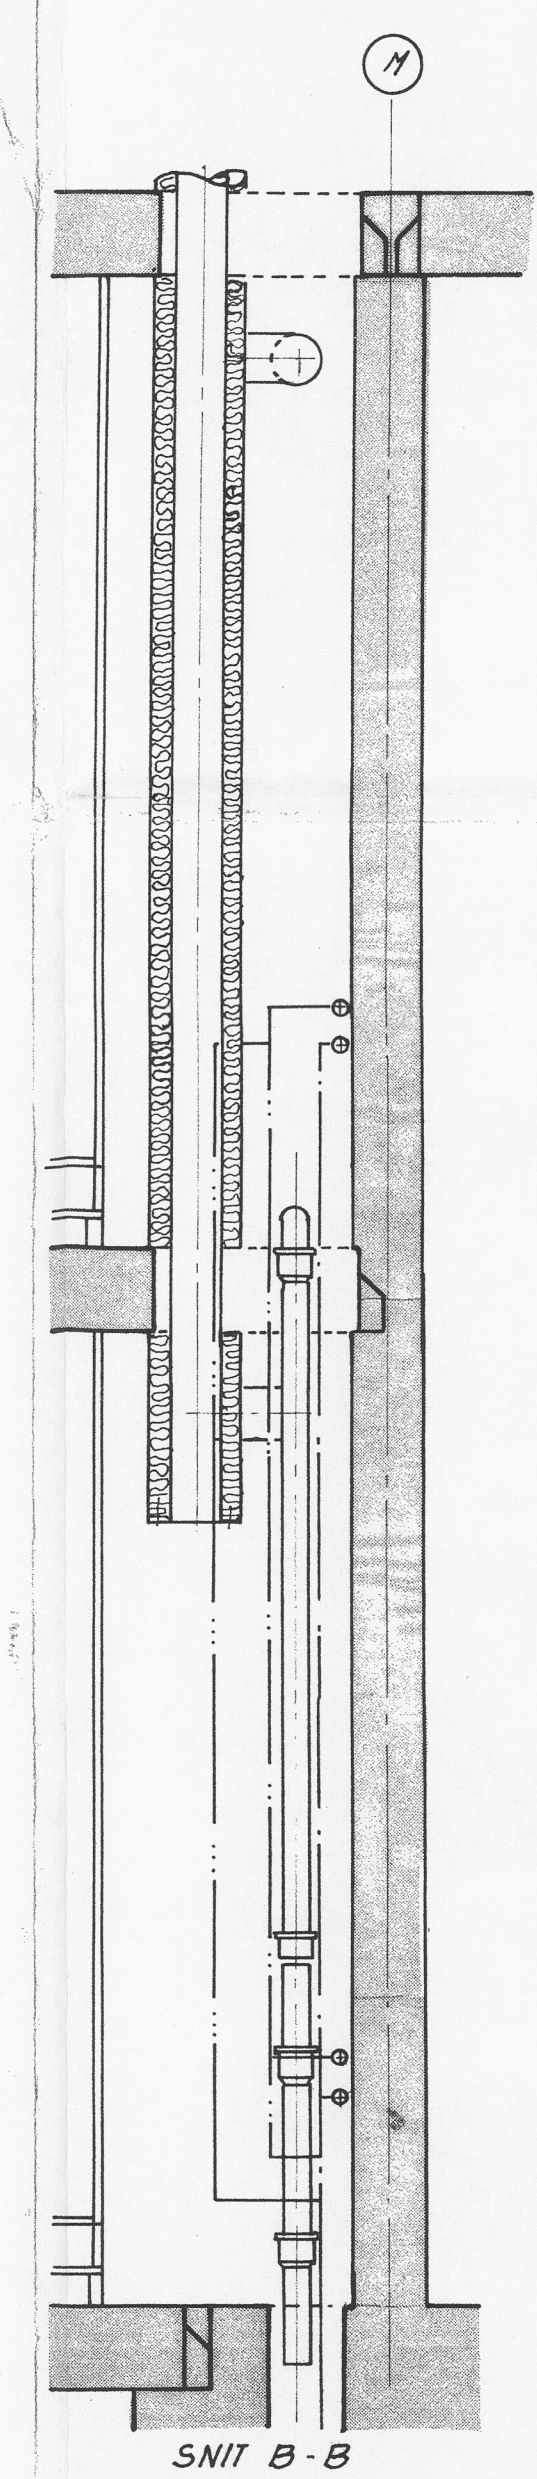

SNIT B-B

SØLLERØD KOMMUNES  
BYGNINGSINSPEKTORAT  
J. NR. 122/70  
MODT: 17. MAR. 1971  
HØRER TIL GODKENDELSE  
AF: -4. MAJ 1971

*Lars Nielsen*

**BIKUBENS BOLIG FOND, SKODSBORGVEJ** PARCEL AF MATR. NR. 5a SØLLERØD

**BLOK 5,6,7,8. INSTALLATIONSSKAKT TYPE VIII**

**LEJLIGHED A. KØKKEN**

MÅL: 1:20	DATE: 1.3.71	SIGN.:	KONT.:	SAG: 1284	TEGN.:
REV. A:	B:	C:	D:	E:	F:
DATO					

**2398**

ARKITEKTER M.A.A. HALLDOR GUNNLOGSSON & JØRN NIELSEN SNAREGADE 12 1205 KBH. K TELF. BY (0128) 5106

RÅDGIVENDE INGENIØRER B. B. BENDTSEN A/S SUOMISVEJ 3 1927 KBH. V TELF. (01) 35 10 41

LANDSKABSARKITEKT OLE NØRGÅRDS TEGNESTUE SNAREGADE 12 1205 KBH. K TELF. (01) 12 37 38

TALENTREPRENØR J. SAABYE & O. LERCHE A/S HOVEDKONTOR NYROPSPGADE 19 1602 KBH. V TELF. (01) 12 55 50