


NORDFACADE

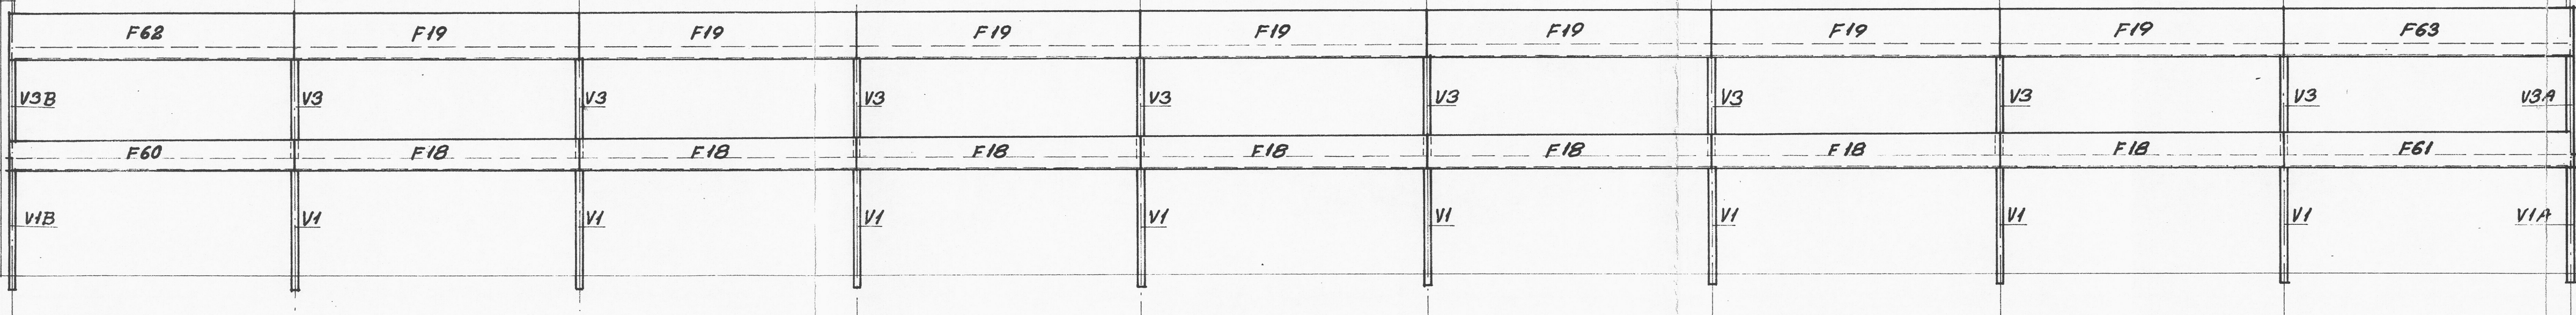

SYDFACADE

SØLLERØD KOMMUNES
BYGNINGSINSPEKTORAT
J. NR. 122/70
MODT. 16. MAR. 1971
HØRER TIL GODKENDELSE
AF: -4. MAJ 1971

Gunnløgsson

BIKUBENS BOLIG FOND, SKODSBORGVEJ PARCEL AF MATR. NR. 5a SØLLERØD

BLOK 5, 6, 7 OG 8.
OVERSIGTSTEGNING, FACADEELEMENTER.

MÅL: 1:100	DATO: 16.12.70	SIGN:	KONT.:	SAG: 1284	TEGN.:
REV. A:	B:	C:	D:	E:	F:
DATO: 22.2.71	4.3.71				

3023^B

ARKITEKTER M.A.A. HALLDOR GUNNLØGSSON & JØRN NIELSEN SNAREGADE 12 1205 KBH. K TELF. BY (0128) 5106

RÅDGIVENDE INGENIØRER B.B. BENDTSEN A/S SUOMISVEJ 3 1927 KBH. V TELF. (01) 35 10 41

LANDSKABSARKITEKT OLE NØRGÅRDS TEGNESTUE SNAREGADE 12 1205 KBH. K TELF. (01) 12 37 38

TOTALENTREPRENØR J. SAABYE & O. LERCHE A/S HOVEDKONTOR NYROPSTEGEN 19 1602 KBH. V TELF. (01) 12 55 50