



VANDRET SNIT A-A
I ALTANBRYSTNINGER OG TVÆRVÆG.

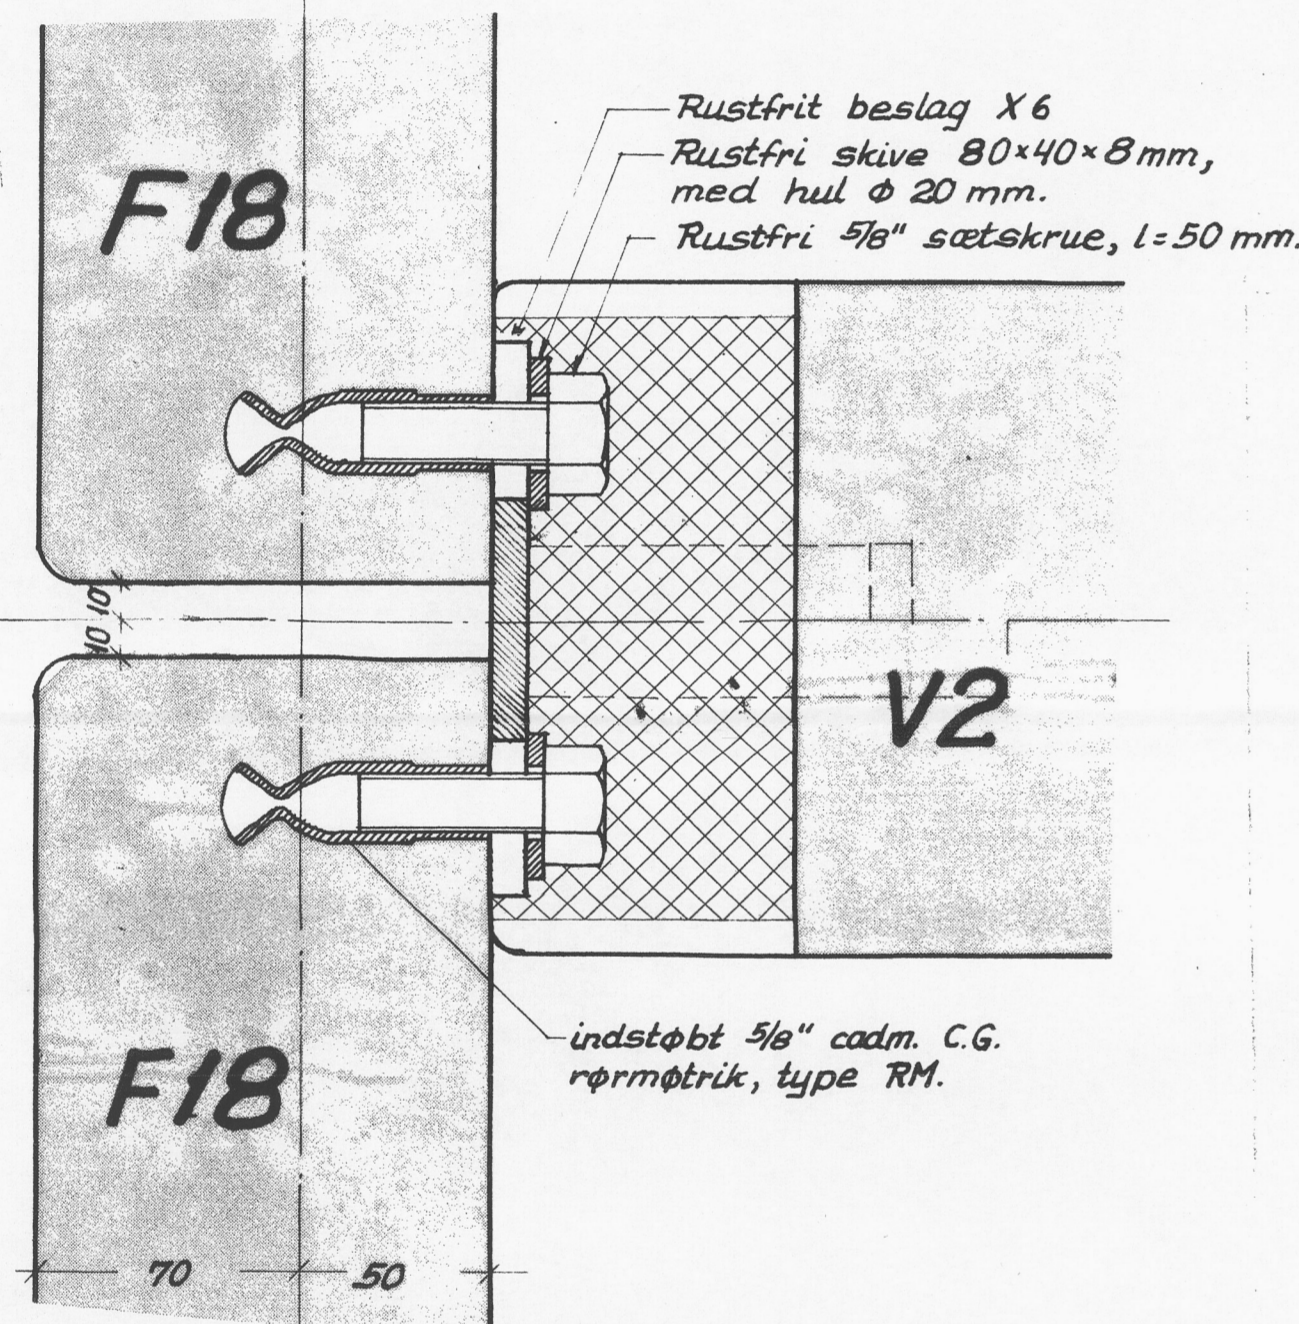


F18

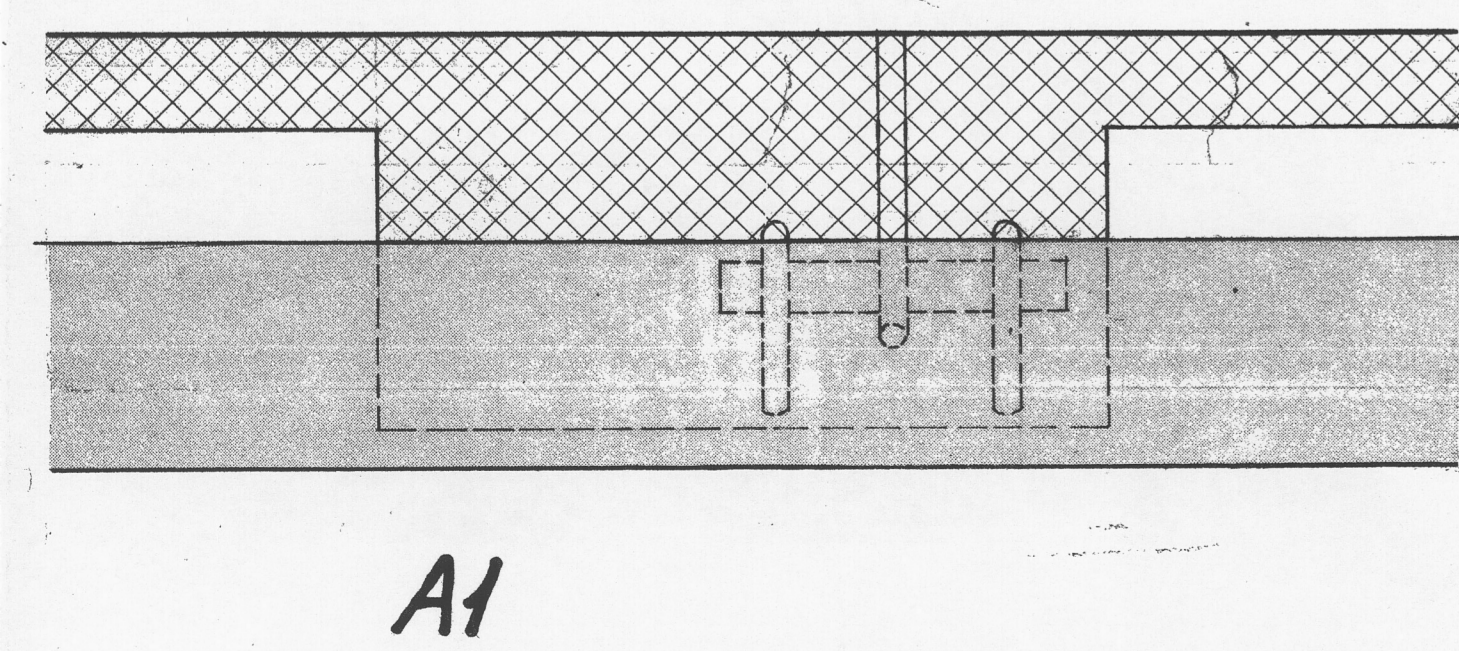


A1

SNIT B-B




LODRET SNIT
I ALTANBRYSTNING

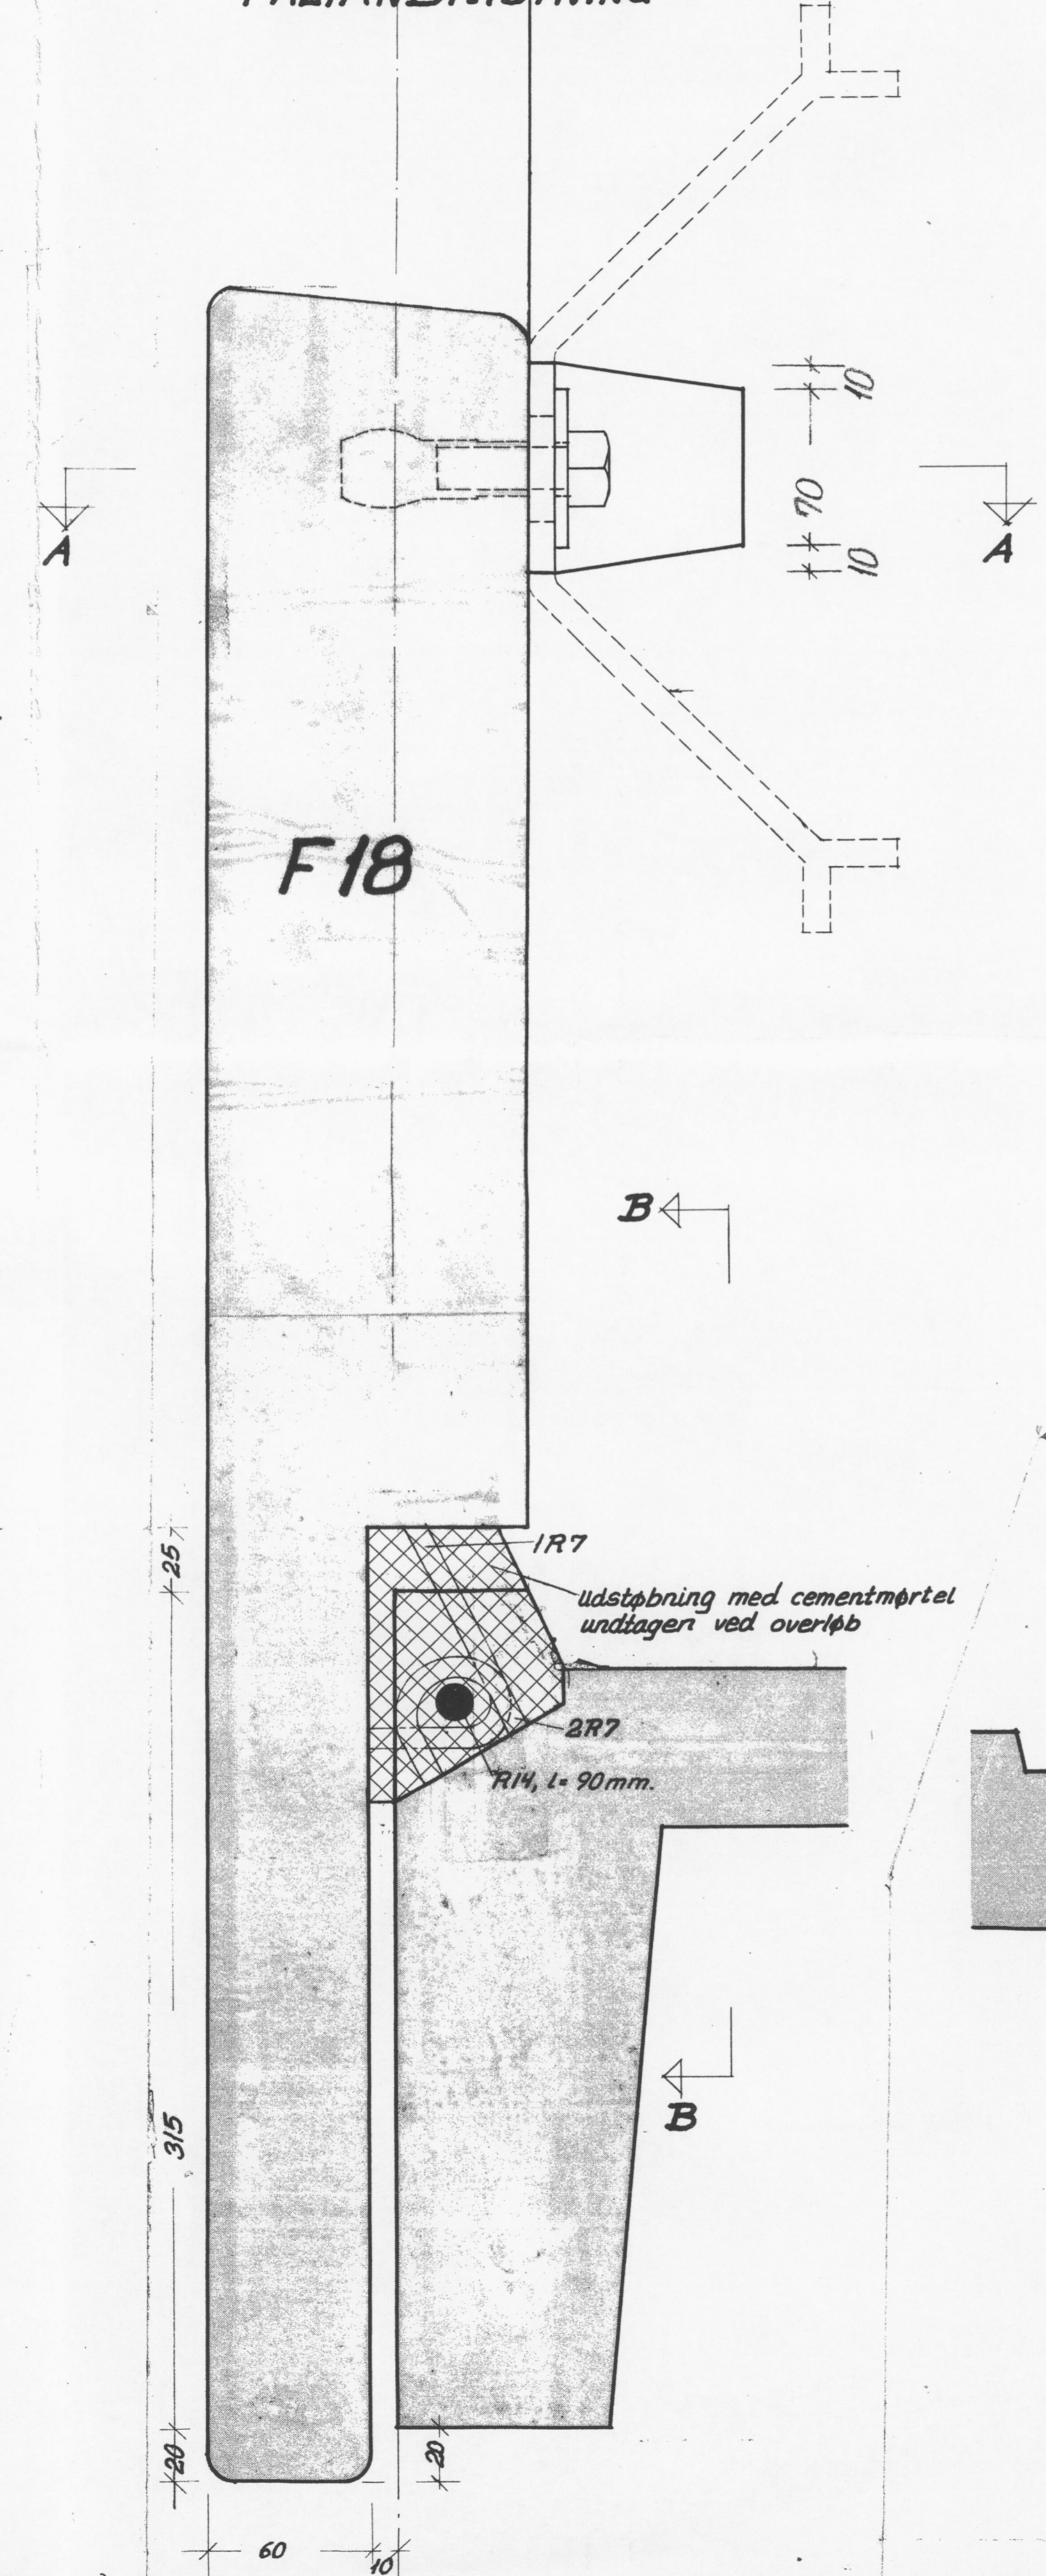

LODRET SNIT I ALTANBAGKANT.

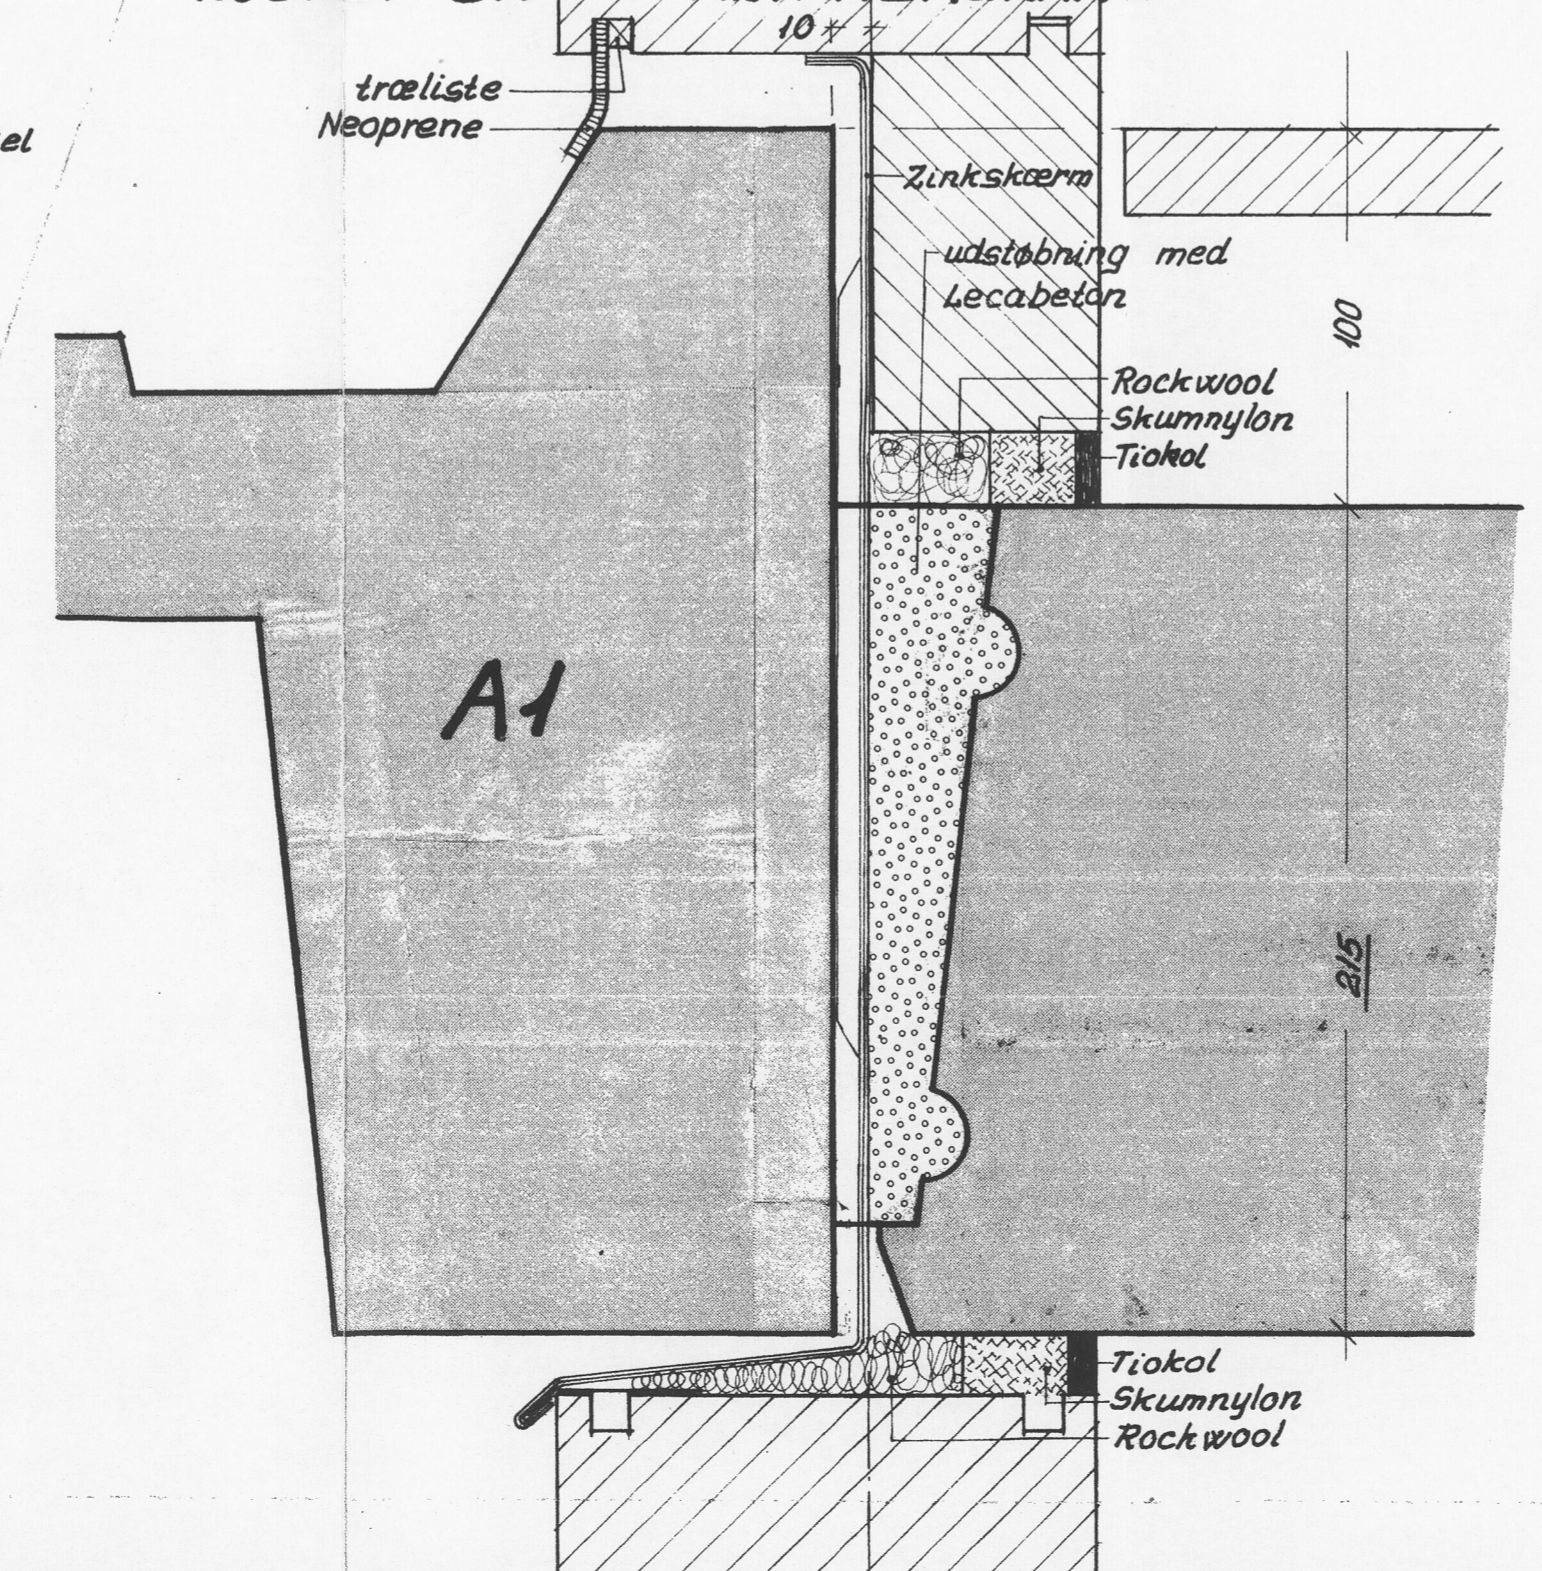

LODRET SNIT
I ALTANSIDER/TVÆRVÆGGE.

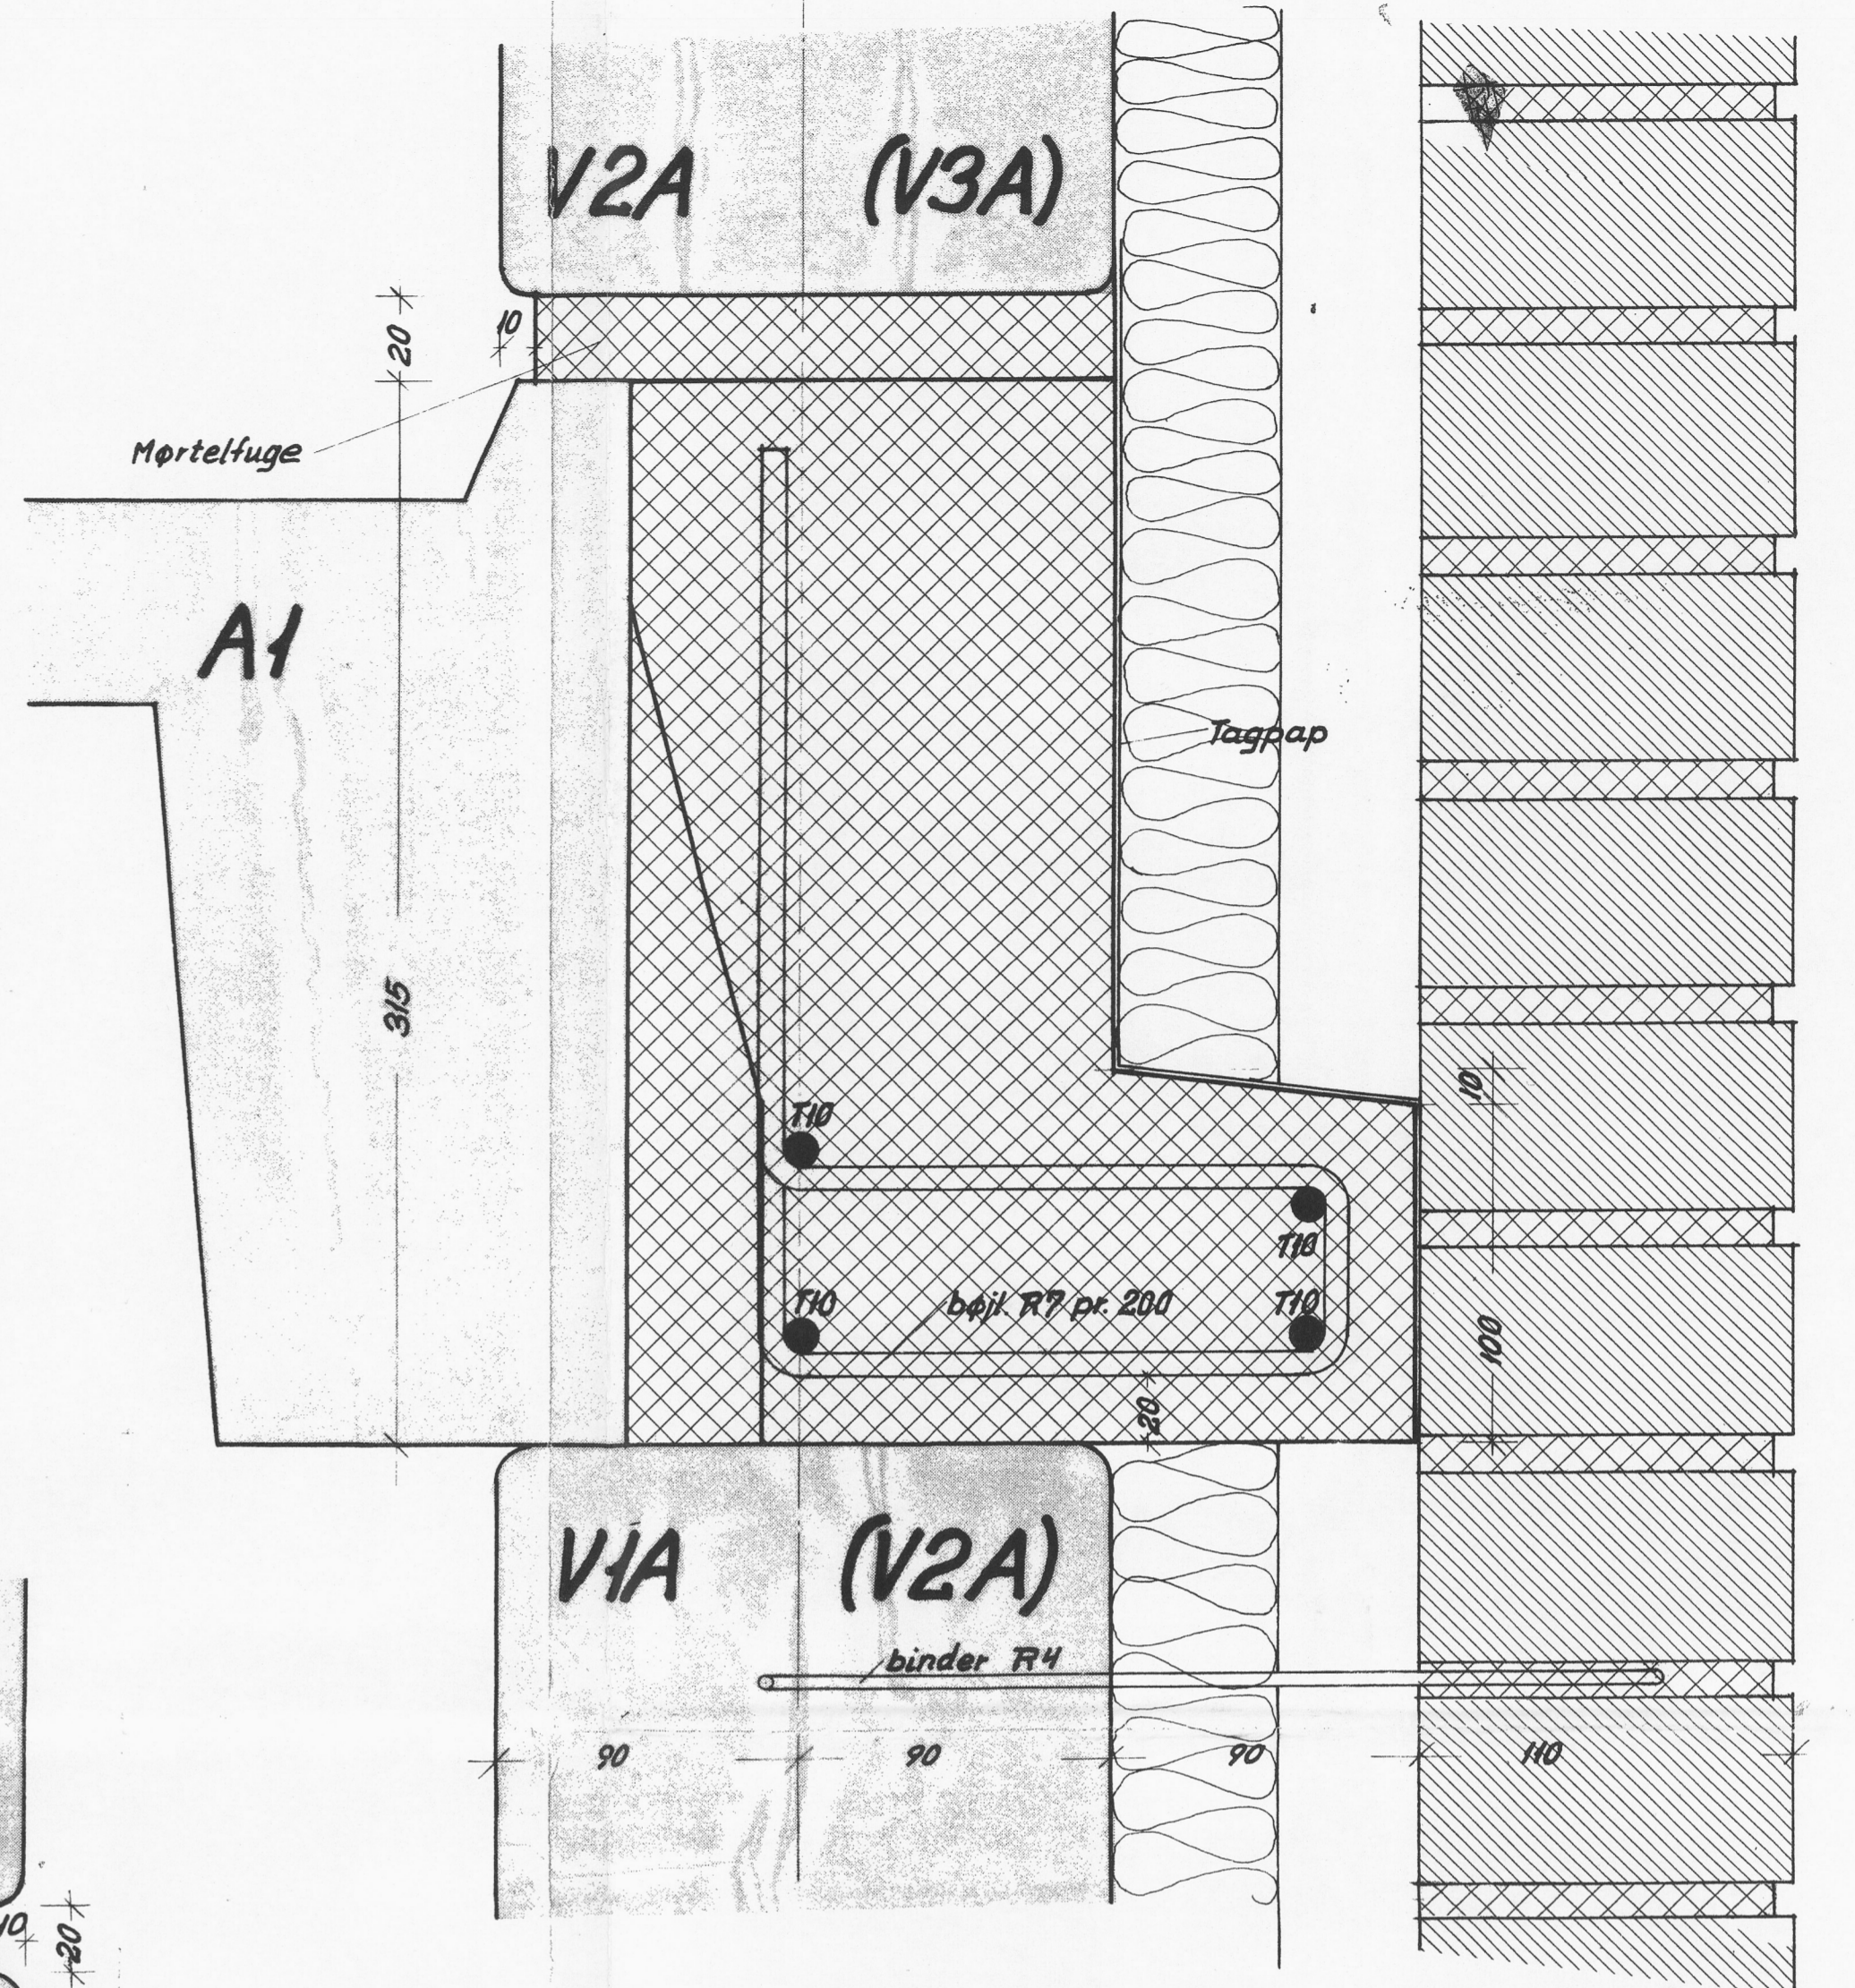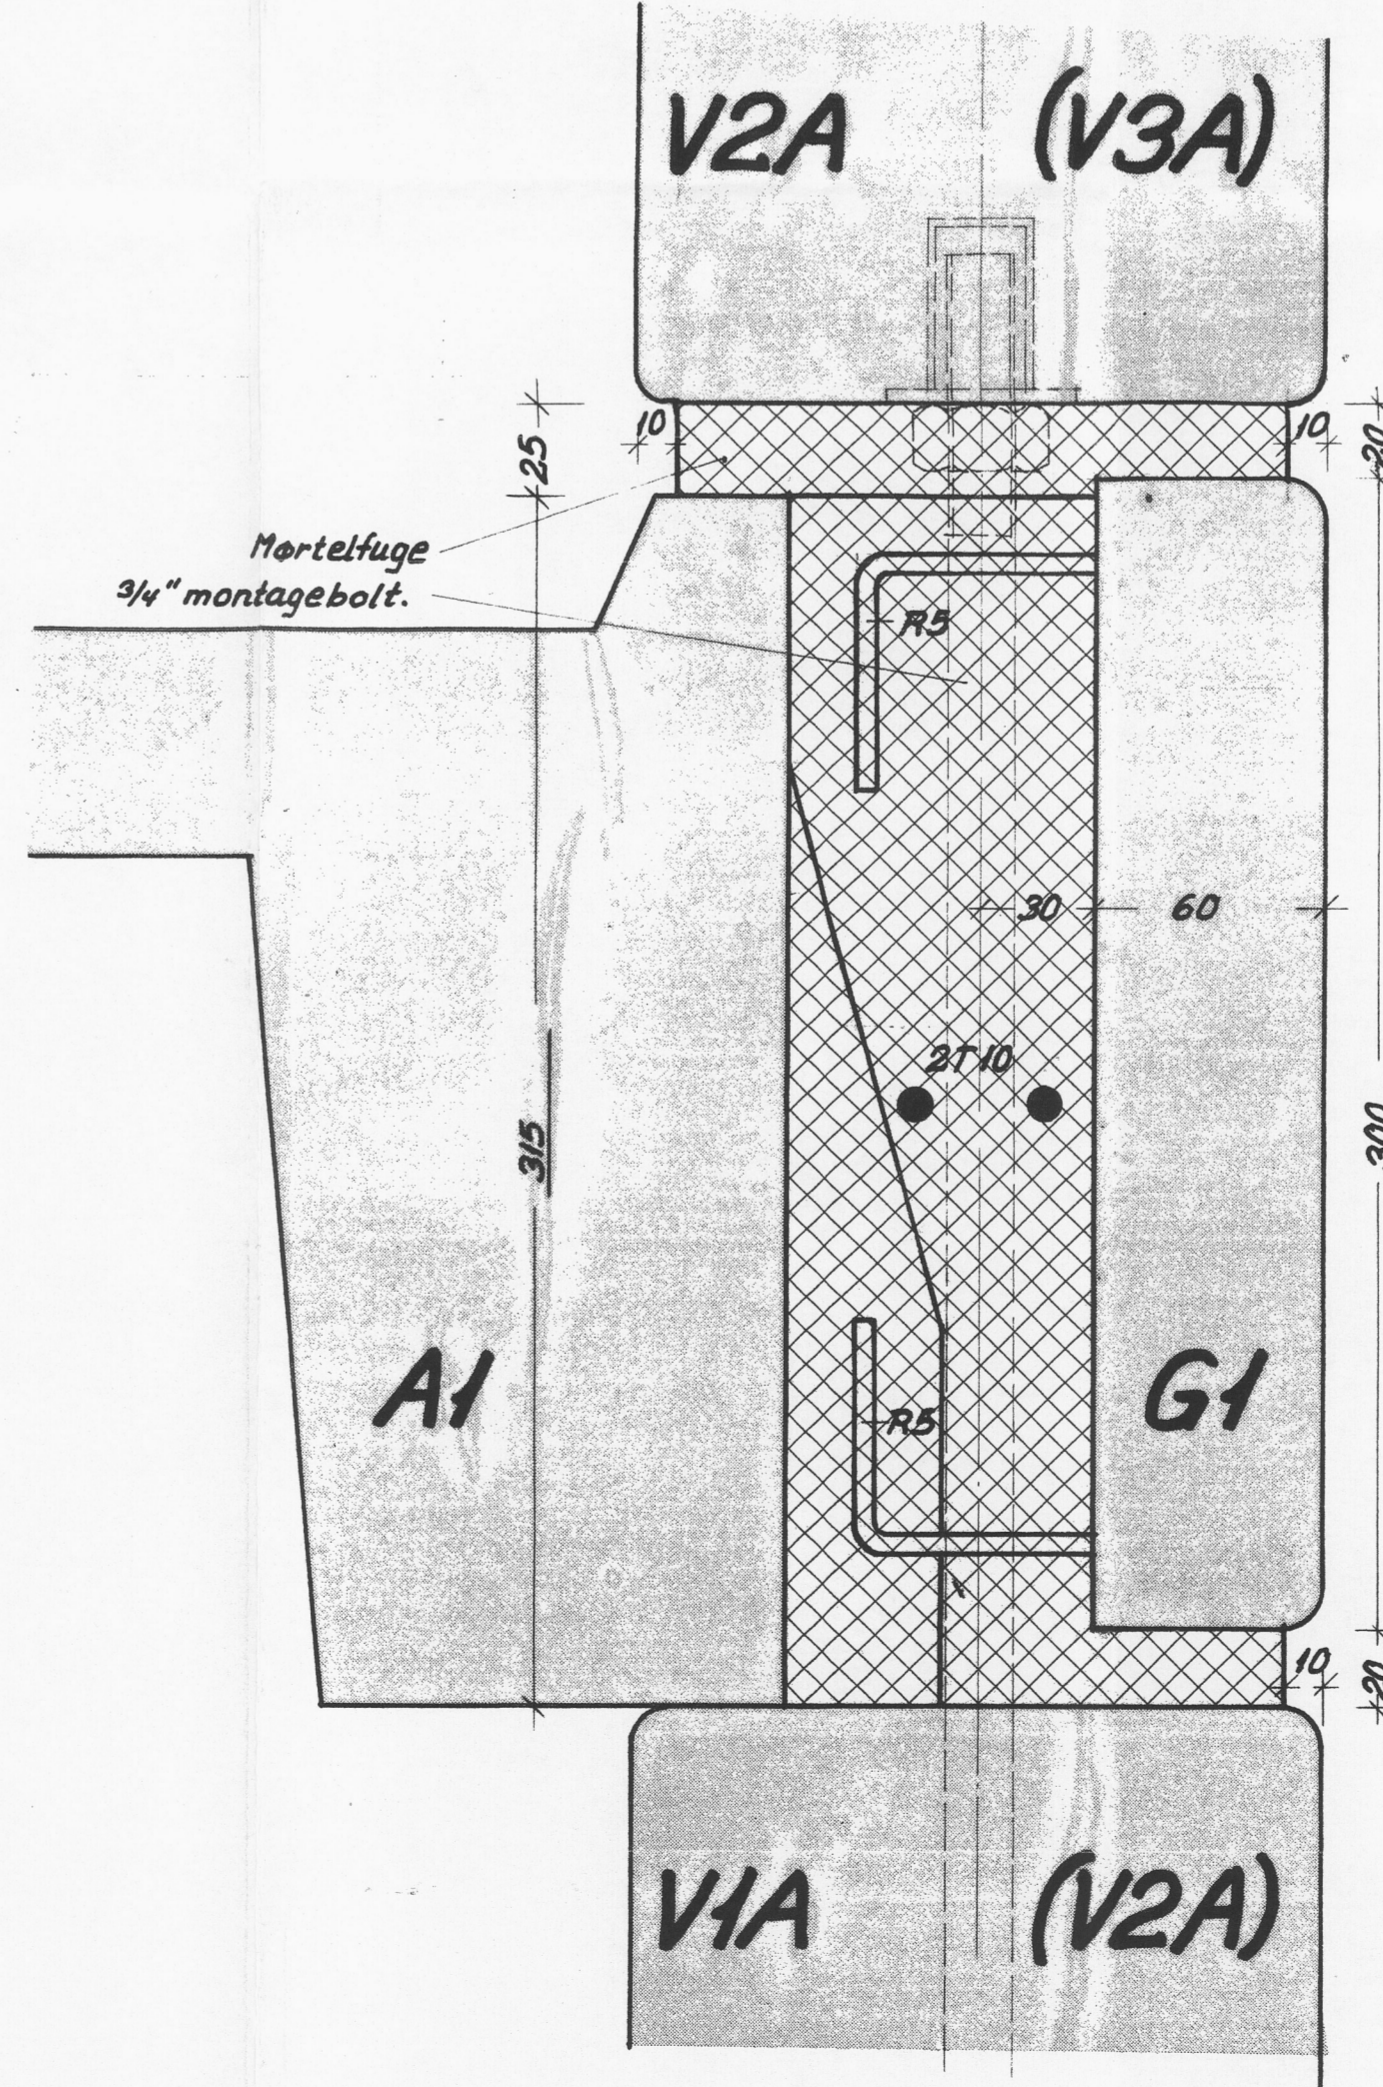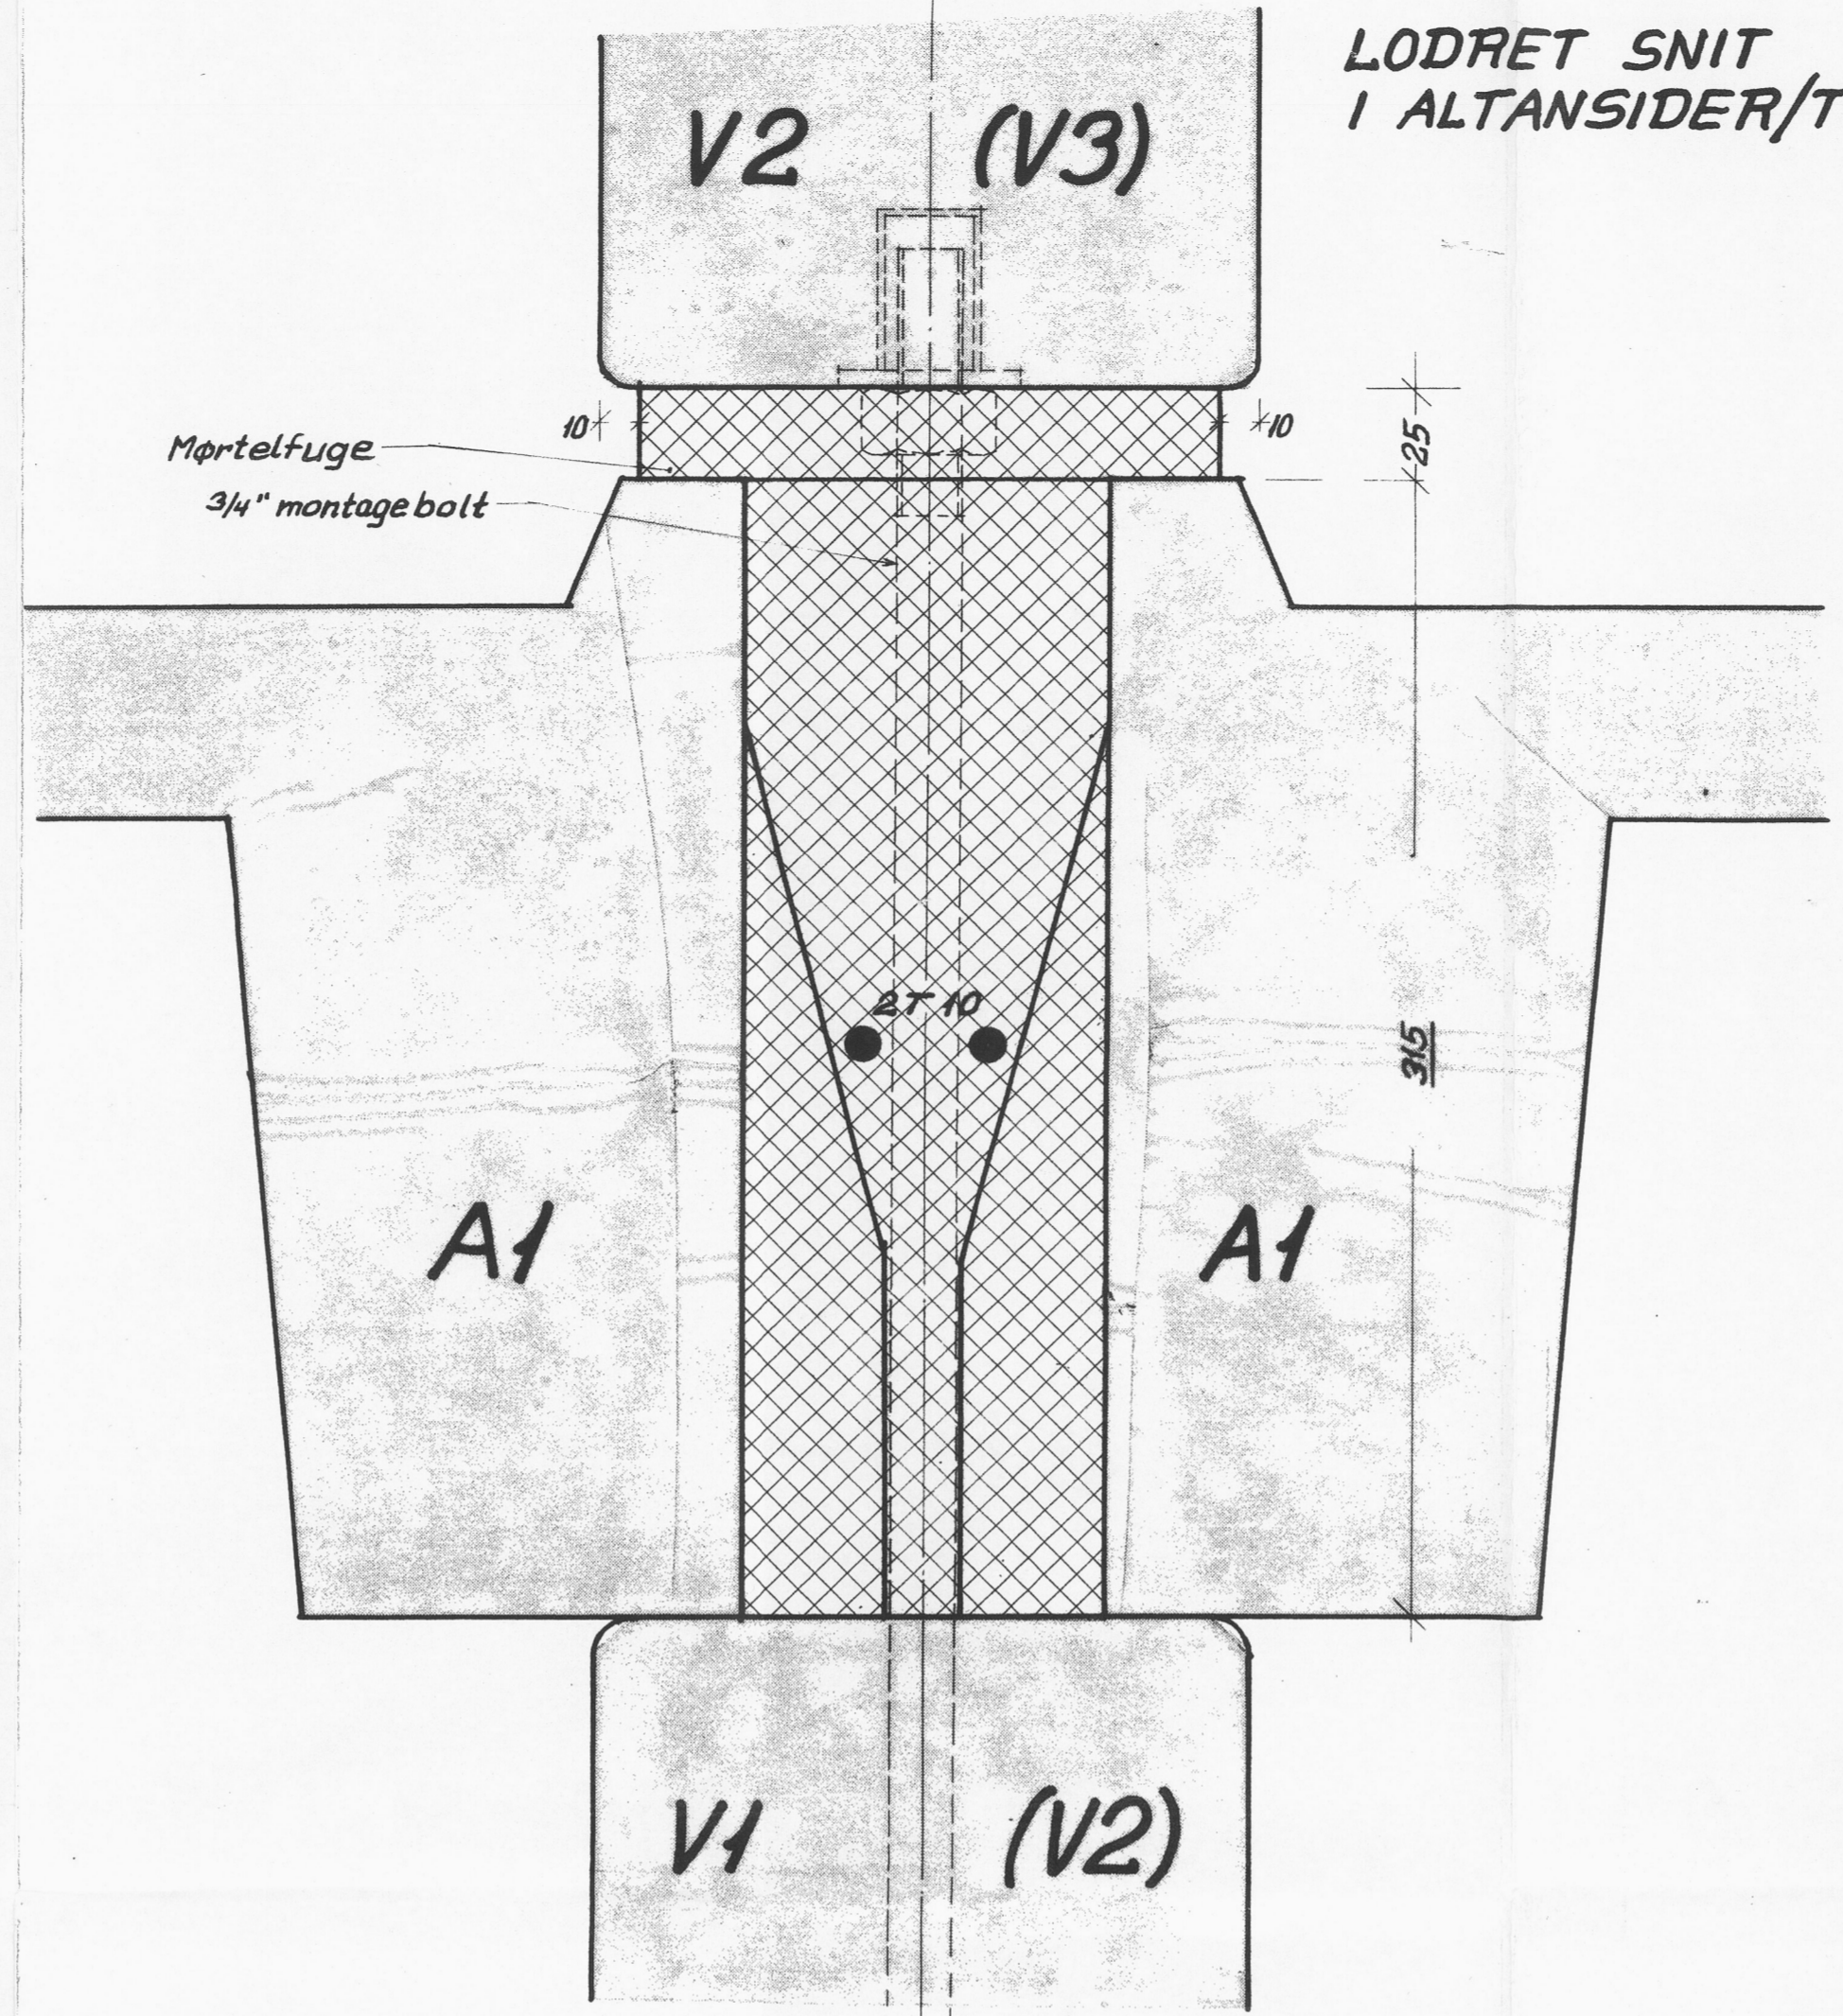

SOLLERØD KOMMUNES
BYGNINGSINSPEKTORAT
J. NR. 100/70
MO. - 5 MAJ 1971
REG. TIL GODKENDT
AR. 27. MAJ 1971

W. J. J. J.

Rustfrit stål (syrefast) AVESTA B32 M, $\rho_{0.2} \geq 2800 \text{ kg/cm}^3$.
Neopreneskiver, 60° shore.
Fugemørtel er ren cementmørtel 1:2, med Conbex-tilsætning.

BIKUBENS BOLIG FOND, SKODSBORGVEJ										PARCEL AF MATR. NR. 58 SOLLERØD	
SAMLINGSDETALJER VED ALTANPLADER, -BRYSTNINGER OG VÆGGE											
MÅL: 1:2	DATO: 23. 2. 71	SIGN.:	KONT.:	SAG: 1284	TEGN.:						
REV. A:	B:	C:	D:	E:	F:	G:	H:	J:			3032 ^D
DATO: 4. 9. 71	24. 3. 71	31. 3. 71	27. 4. 71								
<input type="checkbox"/> ARKITEKTER M.A.A. HALLDOR GUNNLOGSSON & JØRN NIELSEN SNAREGADE 12 1205 KBH. K TELF. (01) 2815106 <input checked="" type="checkbox"/> RÅDGIVENDE INGENIØRER B. B. BENDTSEN A/S SUOMISVEJ 3 1927 KBH. V TELF. (01) 35 10 41 <input type="checkbox"/> LANDSKABSARKITEKT OLE NØRGÅRDS TEGNESTUE SNAREGADE 12 1205 KBH. K TELF. (01) 12 37 38 <input type="checkbox"/> TOTALENTREPRENØR J. SAABY & O. LERCHE A/S HOVEDKONTOR NYROPSSGADE 19 1602 KBH. V TELF. (01) 12 55 50											