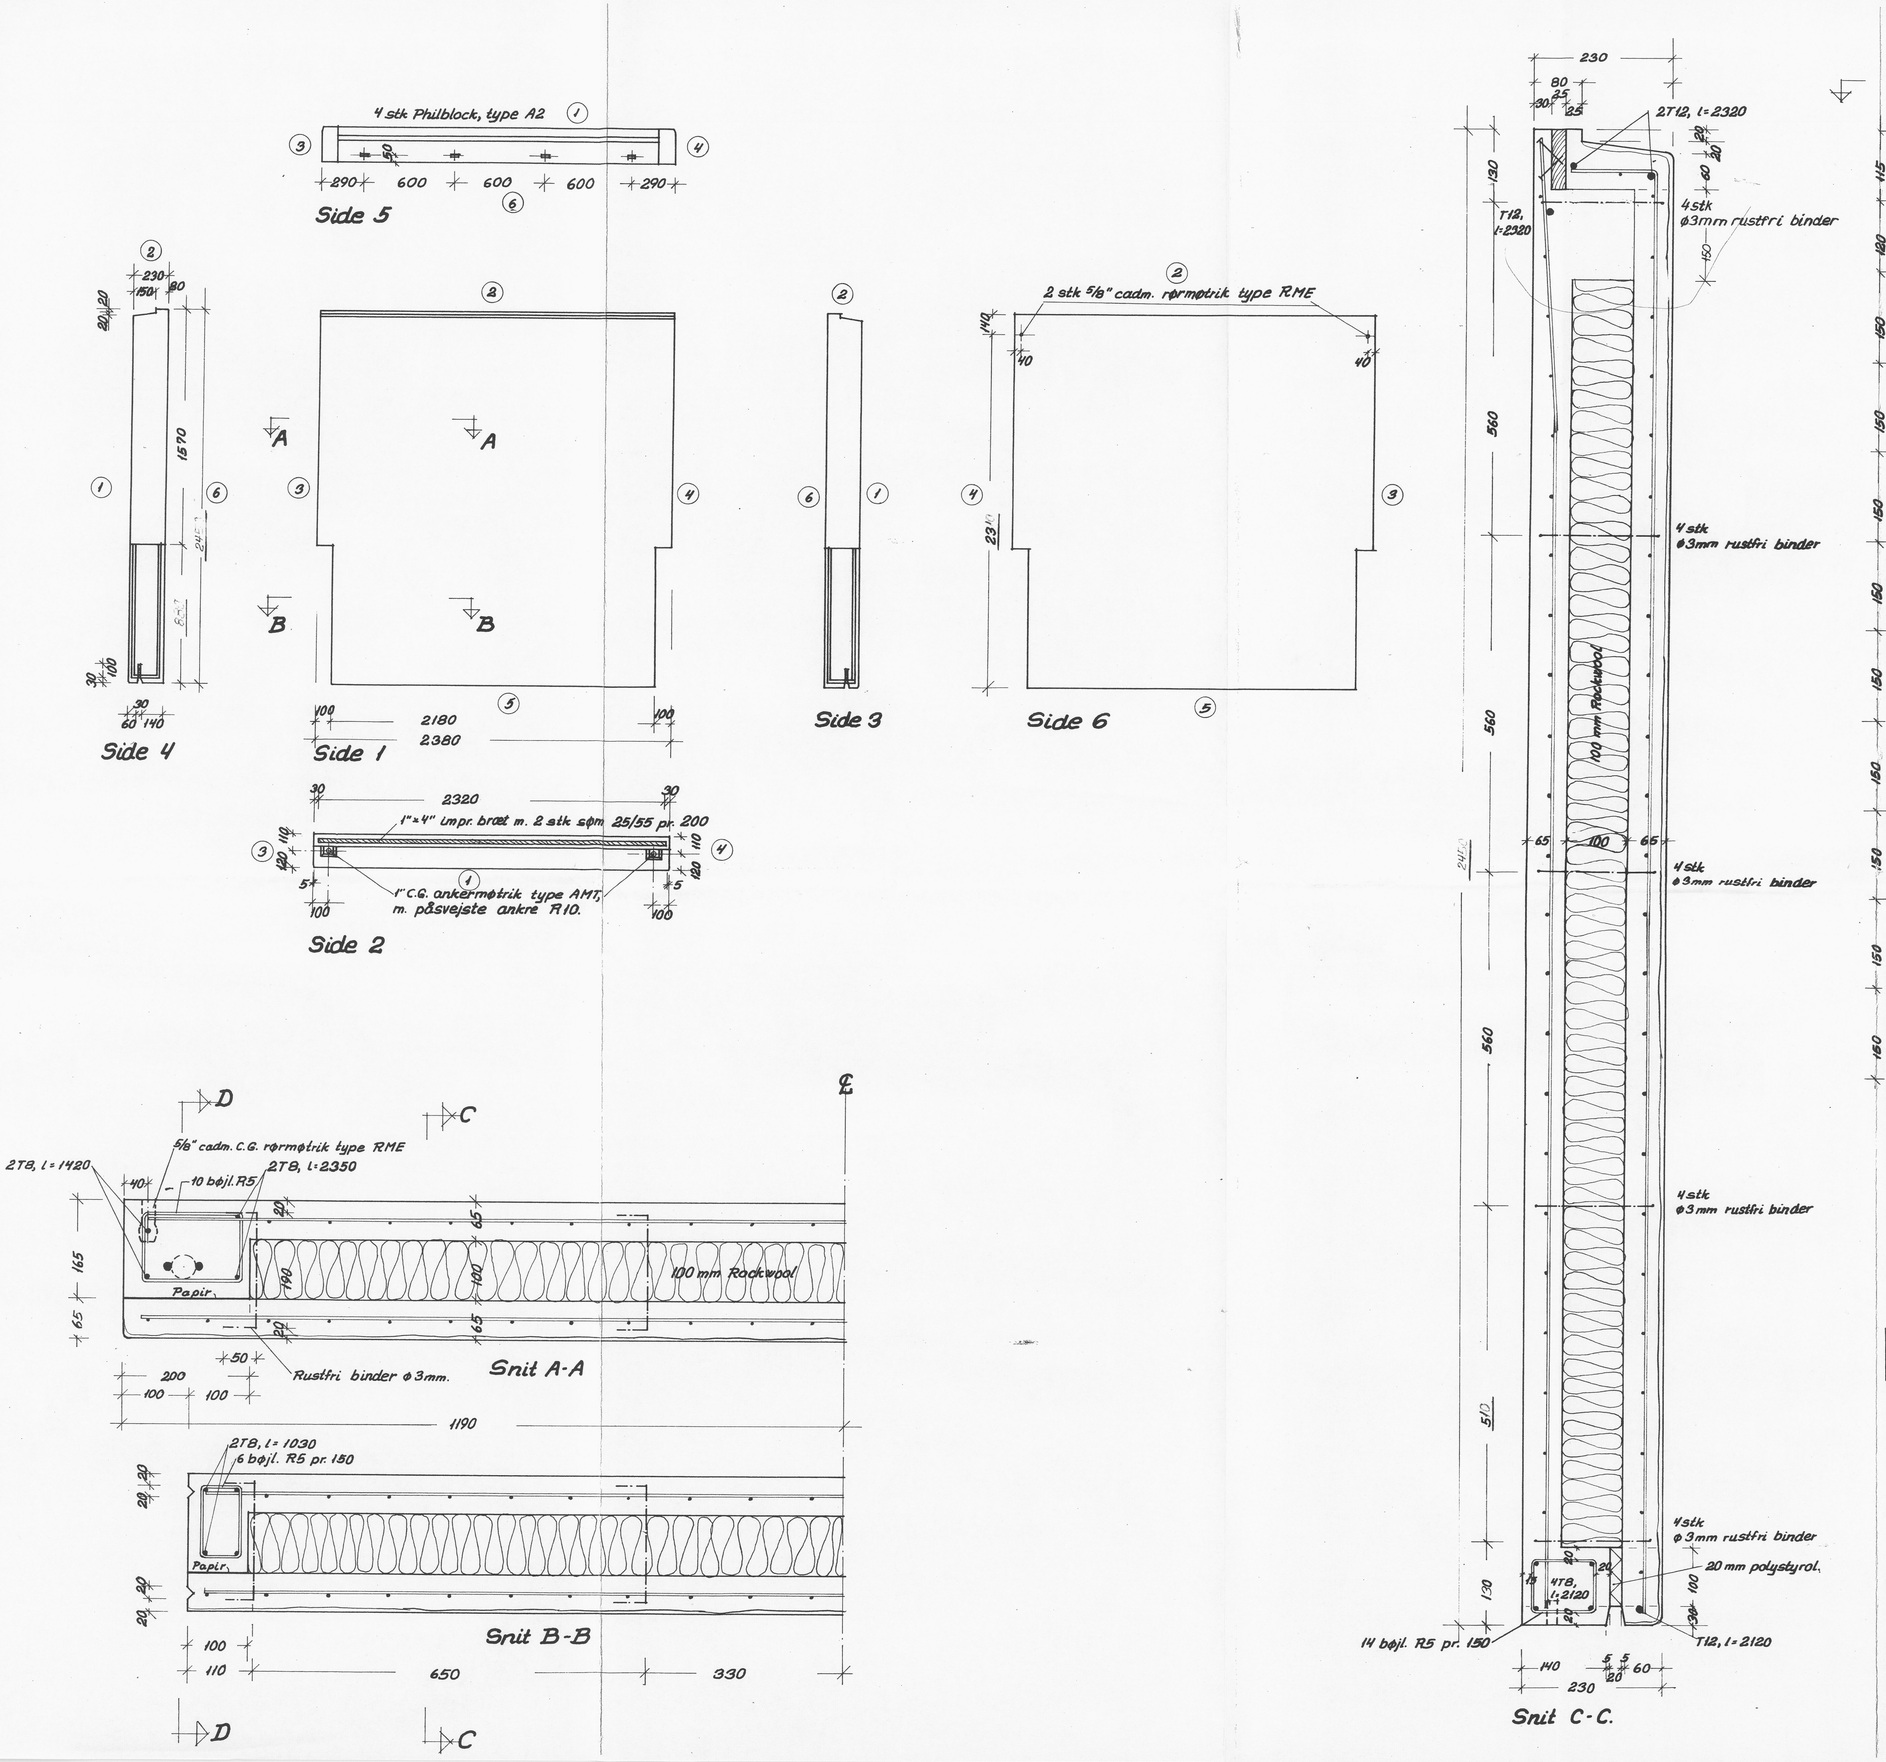


SØLLERØD KOMMUNES BYGNINGSINSPEKTORAT
J. NR. 122/70
MODT.: 16. MAR. 1971
HØRER TIL GODKENDELSE AF: -4. MAJ 1971

Forstøbning med hvid cement, tilslagsmaterialer rød granit 5/8 mm, let afsyring.

Alle mål er mm.
Elementantal 28 stk.
Elementvægt 1860 kg.
Betonterningstyrke $\delta^{28}_{T} \geq 300$ kg/cm².
R = alm. rundjern (St. 37).
T = tentorstål.
Armeringsnet: R 4,2 pr. 100 i bg. retn. (St. 52).
Rustfrit stål: AVESTA 832M.

**BIKUBENS BOLIG FOND, SKODSBORGVEJ** PARCEL AF MATR. NR. 5a SØLLERØD

**FACADEELEMENT F 15**

| MÅL: 1:20, 1:5 | DATO: 16.12.70 | SIGN.: | | KONT.: | | SAG: 1284 | | TEGN.: |
|---|---|---|---|---|---|---|---|---|
| REV. A: | B: | C: | D: | E: | F: | G: | H: | J: | 3115. B. |
| DATO 23.2.71 | 10-3-71 | | | | | | | |

☐ ARKITEKTER M.A.A. HALLDOR GUNNLØGSSON & JØRN NIELSEN SNAREGADE 12 1205 KBH. K TELF. BY (0128) 5106
☒ RÅDGIVENDE INGENIØRER B. B. BENDTSEN A/S SUOMISVEJ 3 1927 KBH. V TELF. (01) 35 10 41
☐ LANDSKABSARKITEKT OLE NØRGÅRDS TEGNESTUE SNAREGADE 12 1205 KBH. K TELF. (01) 12 37 38
☐ TOTALENTREPRENØR J. SAABYE & O. LERCHE A/S HOVEDKONTOR NYROPSGADE 19 1602 KBH. V TELF. (01) 12 55 50