





Snit A-A

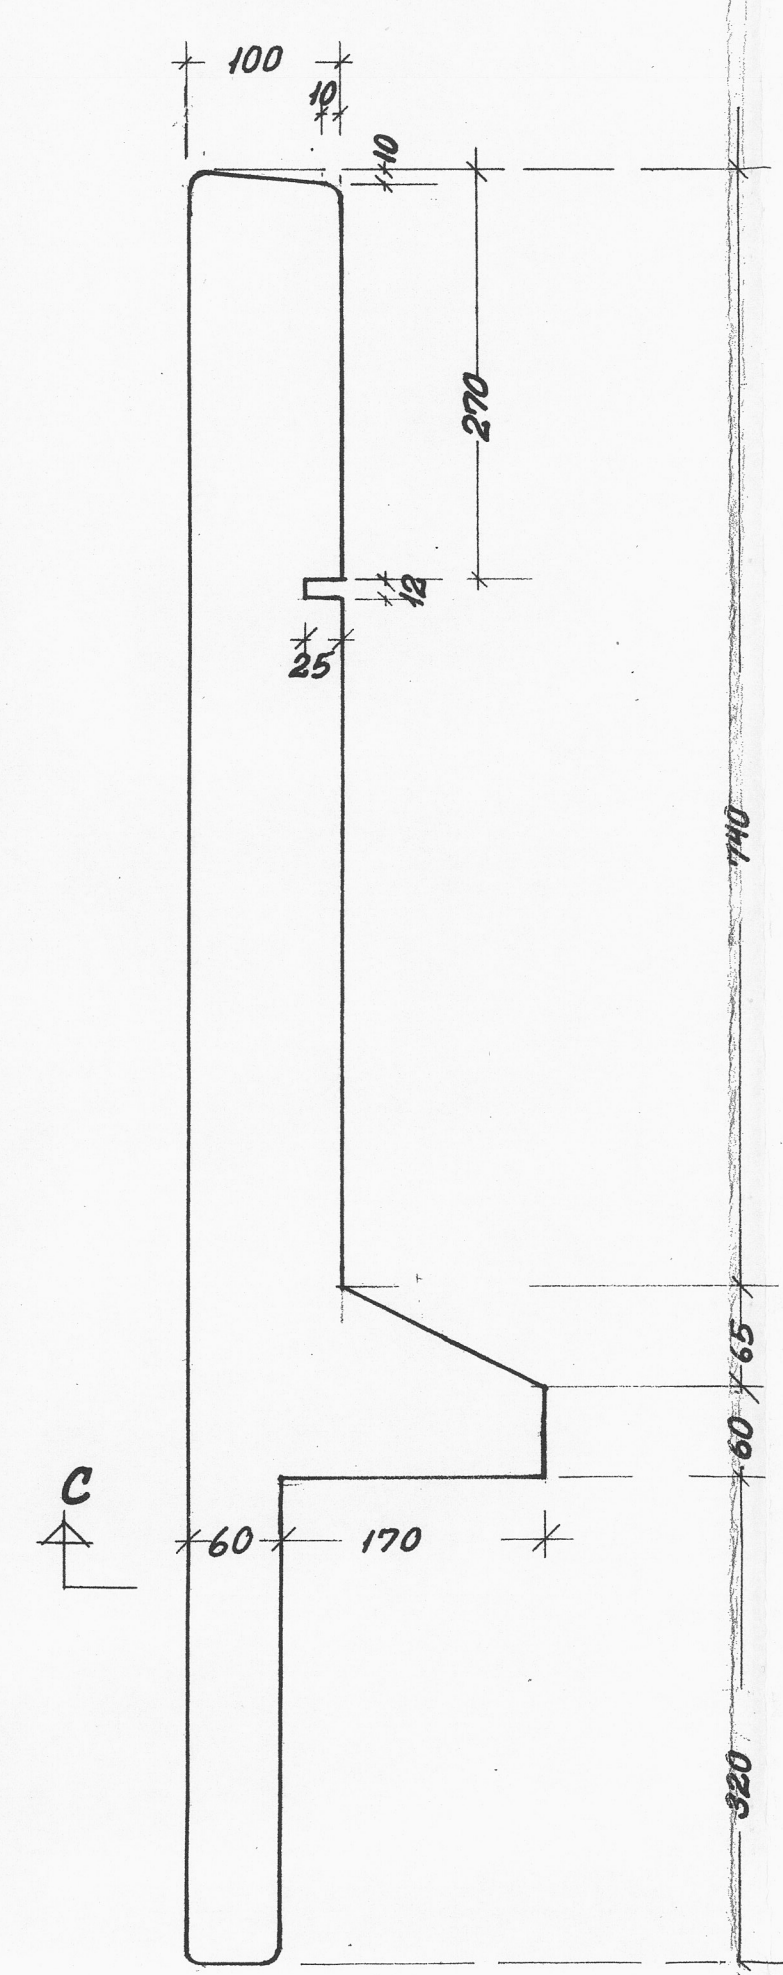



Snit B-B

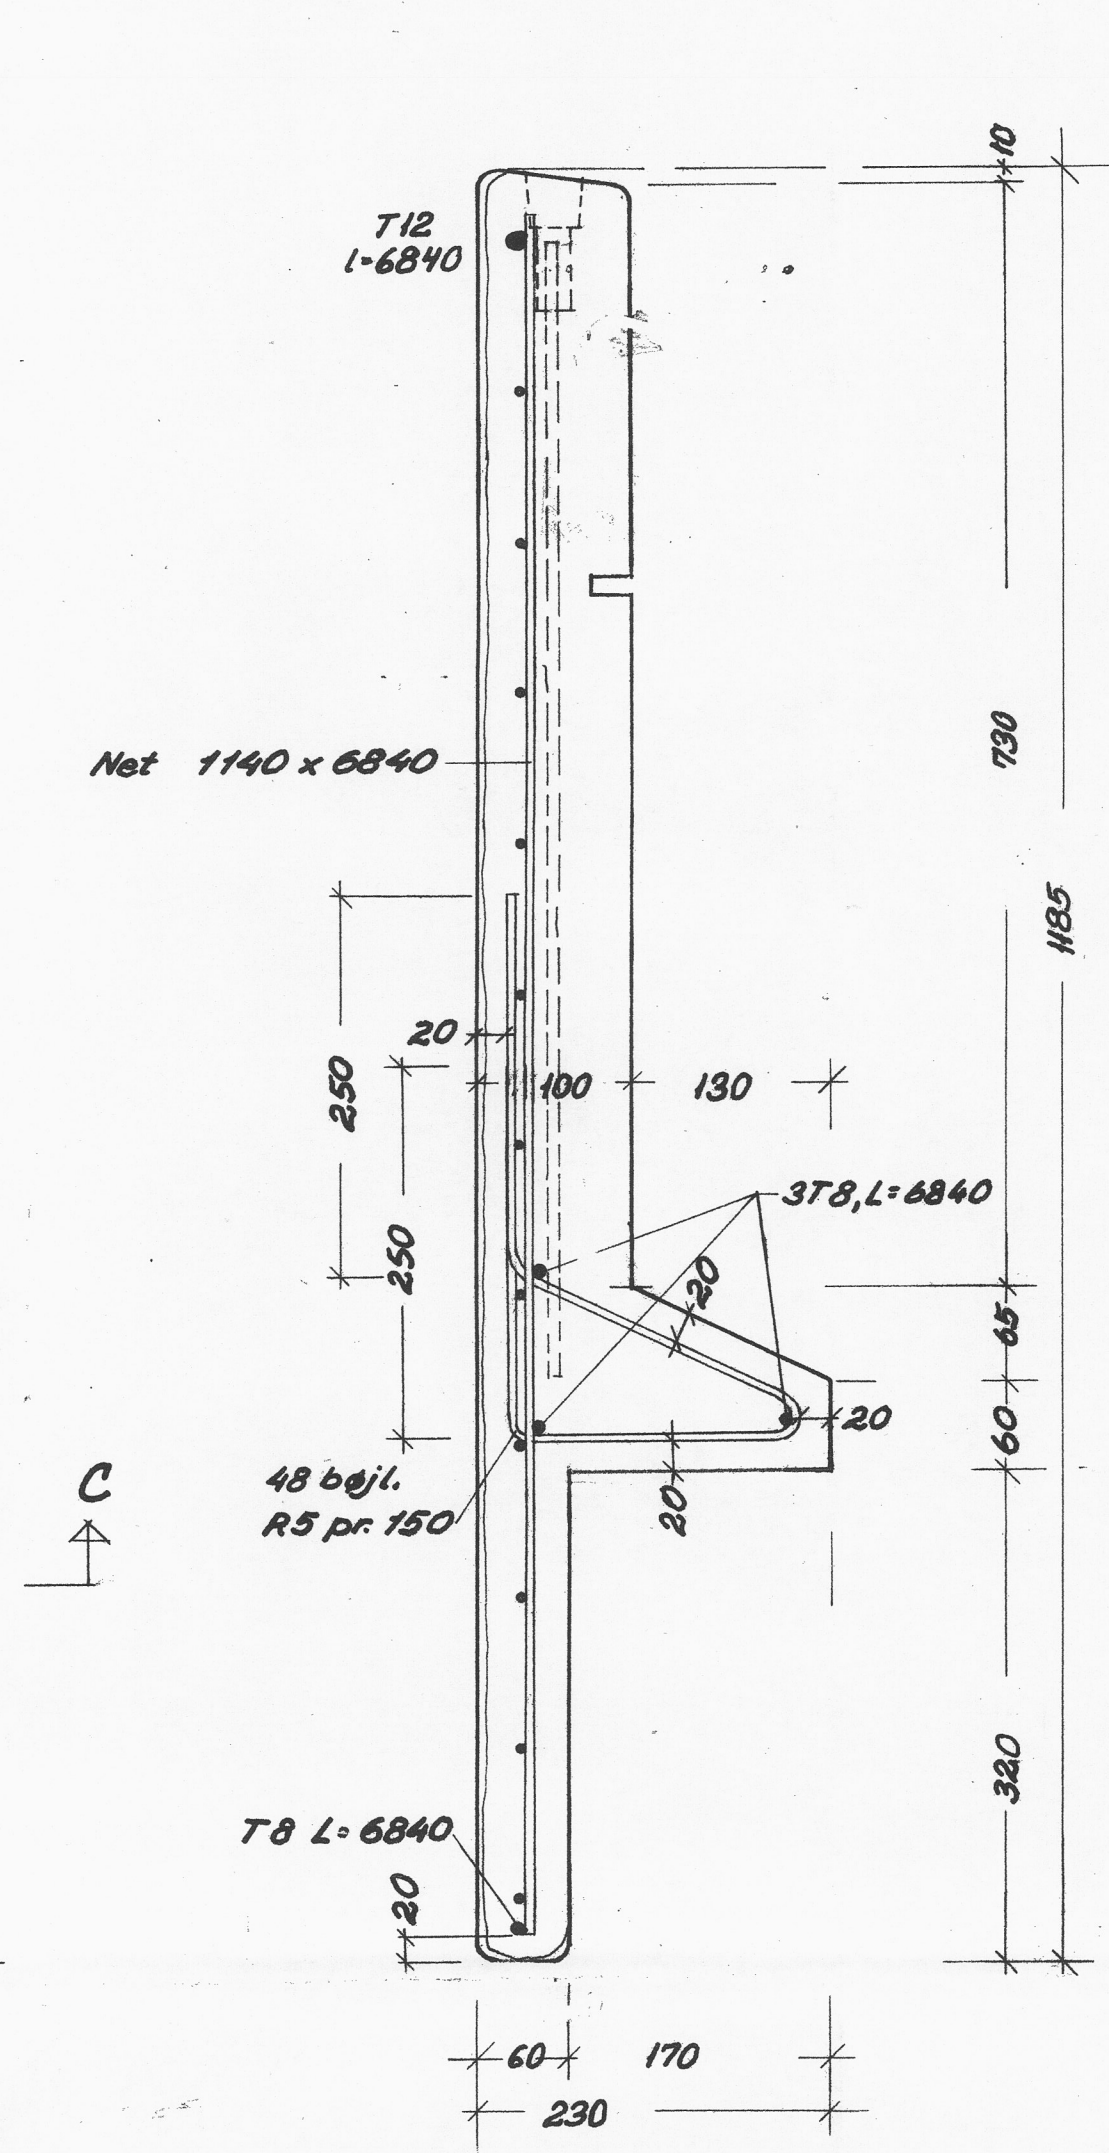

Vandret snit C-C i elementende

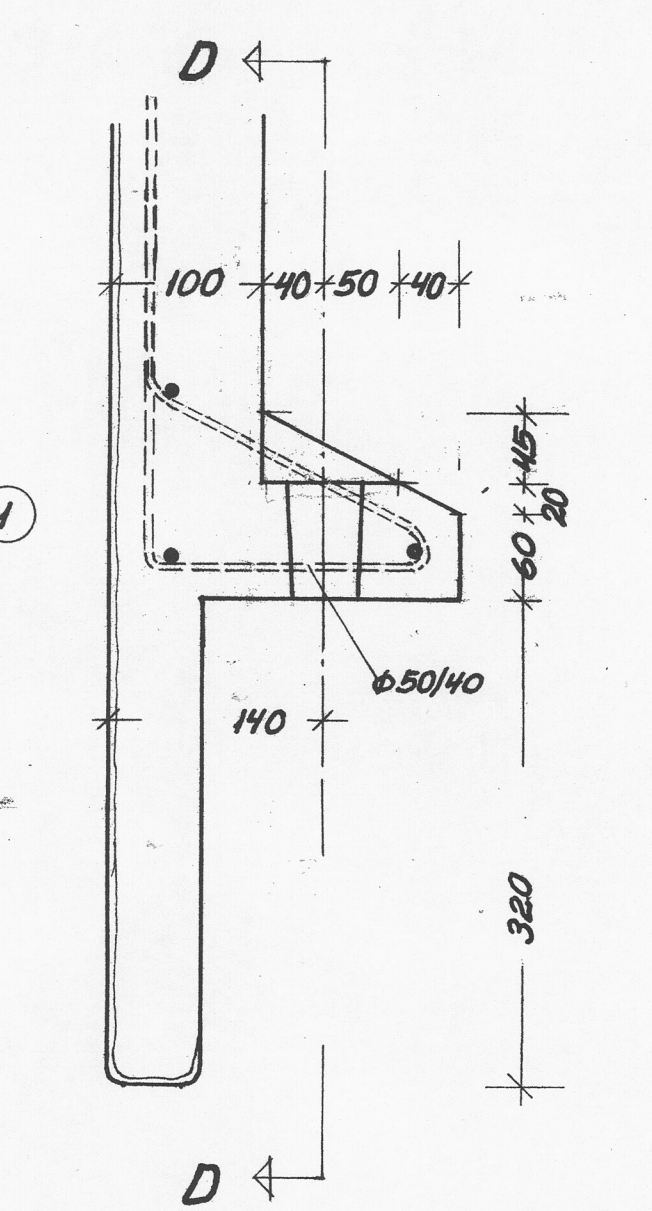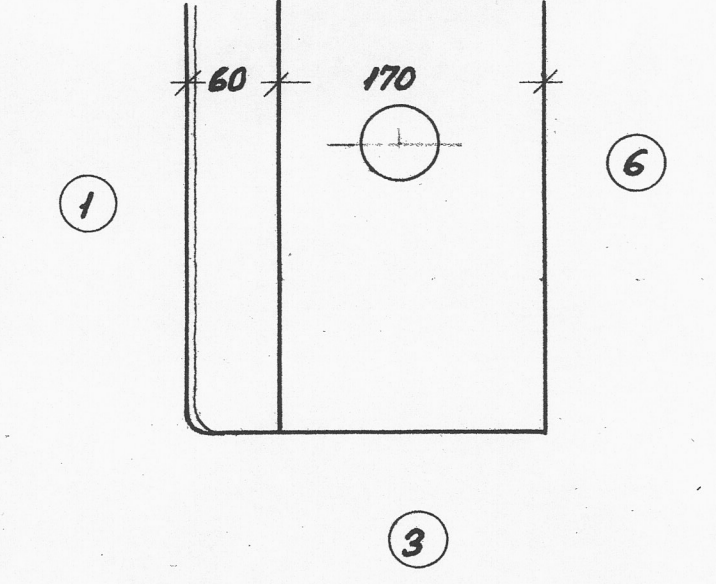

Detail ved fastspændingshuller

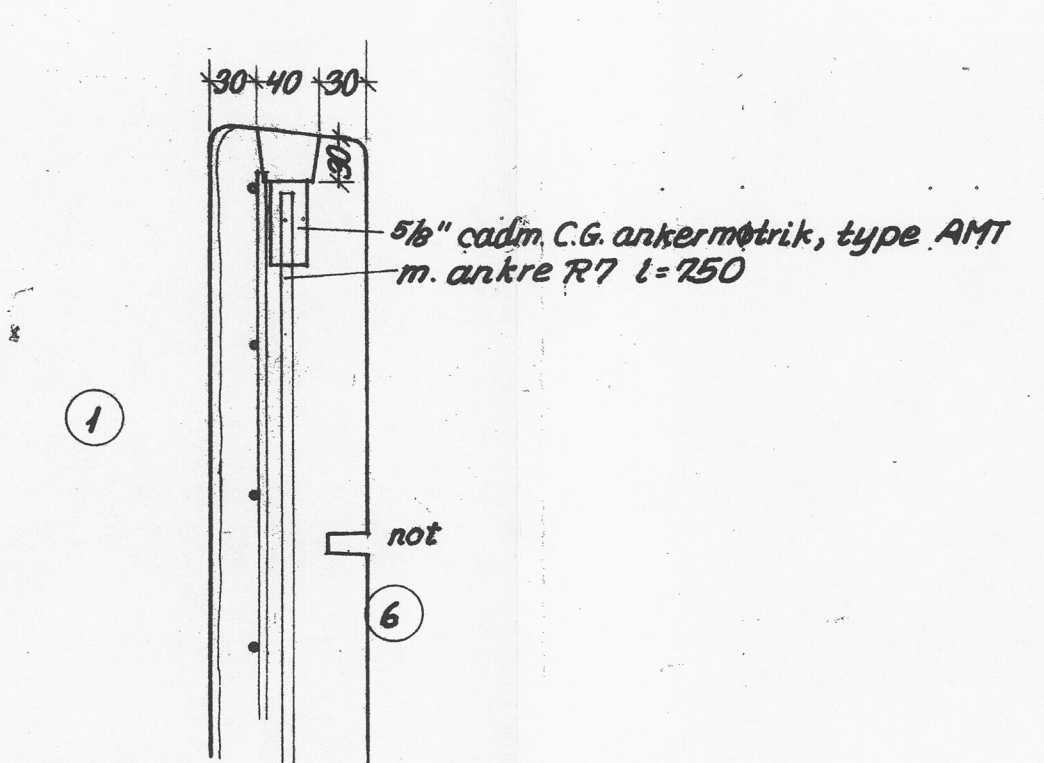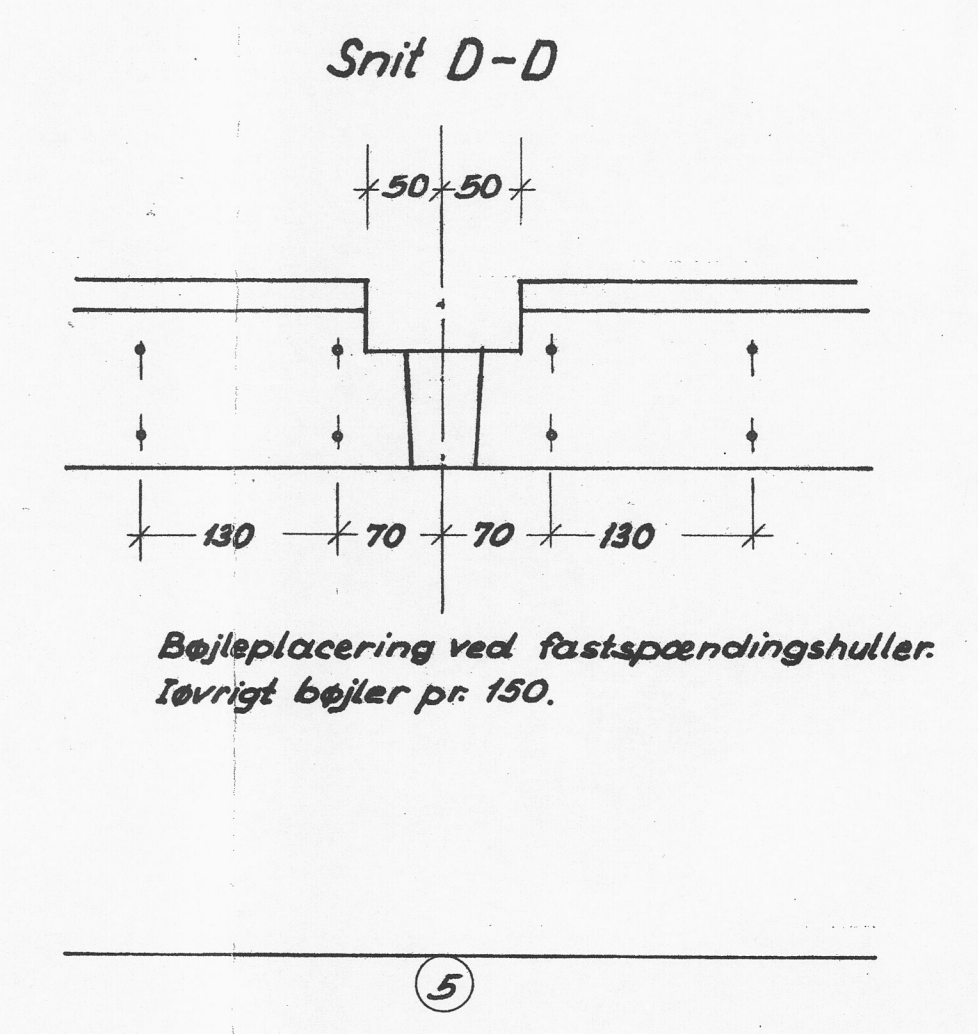

Detail ved inserts.

SØLLERØD KOMMUNES
BYGNINGSINSPEKTORAT
J. NR. 122/0
MODT. 16. MAR. 1971
HØJTEKNIK GODKENDELSE
AF

Handwritten signature

Forstøbning med hvid cement,
tølagsmaterialer rød granit 5/8 mm,
let afsløring.

Alle mål er mm.
Elementantal 62 stk.
Elementvægt 1810 kg.
Betontærningstyrke 3² ≥ 300 kg/cm²
R = alm rundjern (St. 37).
T = Tentorstål.
Armeringsnet: R 4,2 pr. 100 i bg. retr. (St. 52)
Rustfrit stål: AVESTA 832 H.

BIKUBENS BOLIG FOND, SKODSBORGVEJ

PARCEL AF
MATR. NR. 56
SØLLERØD

FAÇADEELEMENT F 19

| | | | | | |
|-----------------------|---------------|--------|--------|-----------|--------|
| MÅL: F:20 F:5 | DATO: 1.12.70 | SIGN.: | KONT.: | SAG: 1289 | TEGN.: |
| REV. A: | B: | C: | D: | E: | F: |
| DATO: 16.12.70 23h-71 | | | | | 3119 B |

ARKITEKTER M.A.A. HALLDOR GUNNLOGGSSON & JØRN NIELSEN SNAREGÅDE 12 1205 KBH. K TELF. BY(0128)5106
RÅDGIVENDE INGENIØRER B. B. BENDTSEN A/S SUOMISVEJ 3 1927 KBH. V TELF. (01) 35 10 41
LANDSKABSARKITEKT OLE NØRGAARDS TEGNESTUE SNAREGÅDE 12 1205 KBH. K TELF. (01) 12 37 38
TOTALENTREPRENØR J. SAABY & O. LERCHE A/S HOVEDKONTOR NYROPSGÅDE 19 1802 KBH. V TELF. (01) 12 55 50