

SIGNATURFORKLARING TIL BEPLANTNING:
 [Symbol] klippet beplantning
 [Symbol] ekst. plantning m. enkelte store træer
 [Symbol] acer platanoides (på p-pladserne)

- + ca. 110 stk. rotløse rødder
- Almindelige planter:
- 56 parthenocarpus quinquefolia (vildvin)
- ▽ 39 parthenocarpus tricuspidata (vildvin)
- 11 lonicera xylosteum (stuegrønne)
- ▲ 12 aristolochia purpur (tobaksplante)
- ▲ 13 hederia helix (vedbend)
- 1 clematis flammula (flammar)
- ✱ 1 vicia cracca (vilde)

- 3 planteskænen helleborus
- 3 cornus mas
- 3 cotoneaster emilii (stuegrønne)
- 3 pyracantha coccinea
- ✱ 40 prunus spinosa
- ▽ 42 rosa glantheria (ros)
- 61 rosa canina
- + 42 quercus robur (eg)

Alle tilvoksende træer afsættes ved stædet.
 Gæsteres pl. stedet.

SIGNATURFORKLARING
 (0.00) EKS. TERRÆN
 0.00 FÆRDIG TERRÆN
 A ASFALT
 F BETONFLISER 5X15X30
 TF - - - - - 45X90X7
 KF - - - - - 45X90X10
 KF1 - - - - - 15X30X5
 GN GRUSBELÆGNING
 * TRÆER
 ✱ NEDLØBSBRØND
 M MULDJORDSAREAL
 - - - - - ENTREPRISEGRÆNSE

DANBOLIND A/S
 RÅDGIVENDE INGENIØRER OG ARKITEKTER
 SAG: **Geelskovparken, Virum** TEGN.NR.: 01

TEGN: **INDREGULERING AF VARME- OG VARMTRUGSVANDSSYSTEM**
 DATO: 12.08.91 MÅL: TEGN./KONTR.: SAG NR.: 91131
 REV.DATO: A: B: C: D: E: F: G:
 H: J: K: L: M: N: O: P:


BIKUBENS BOLIG FOND, SKODSBORGVEJ PARCEL AF MÅT. NR. 54 SØLLERØD

OVERSIGTSPLAN BEPLANTNING

MÅL: 1:500	DATO: 2.6.1971	SIGN.: [Symbol]	KONT.: [Symbol]	SAG: LSL	TEGN: [Symbol]
REV. A:	B:	C:	E:	F:	G:
DATO: 24.2.72	28.2.72	3.3.72	12.5.72	29.10.72	27.10.72

1301

ARKITEKTER M.A.A. HALDOR GUNNLOGSSON & JØRN NIELSEN SNAREGADE 12 1205 KØB. K. TELF. BY 01/2815100
 RÅDGIVENDE INGENIØRER B. & BENDTSEN A/S SUOMISVEJ 3 1927 KØB. V. TELF. 01/35 10 41
 LANDSKABSARKITEKT OLE NØRGÅRD TEGNSTUEN SNAREGADE 12 1205 KØB. K. TELF. 01/12 37 38
 TOTALENTREPRENØR J. SAABYE & O. LERCHE A/S HØVEDKONTOR NYROPSCADE 19 1802 KØB. K. TELF. 01/12 56 90

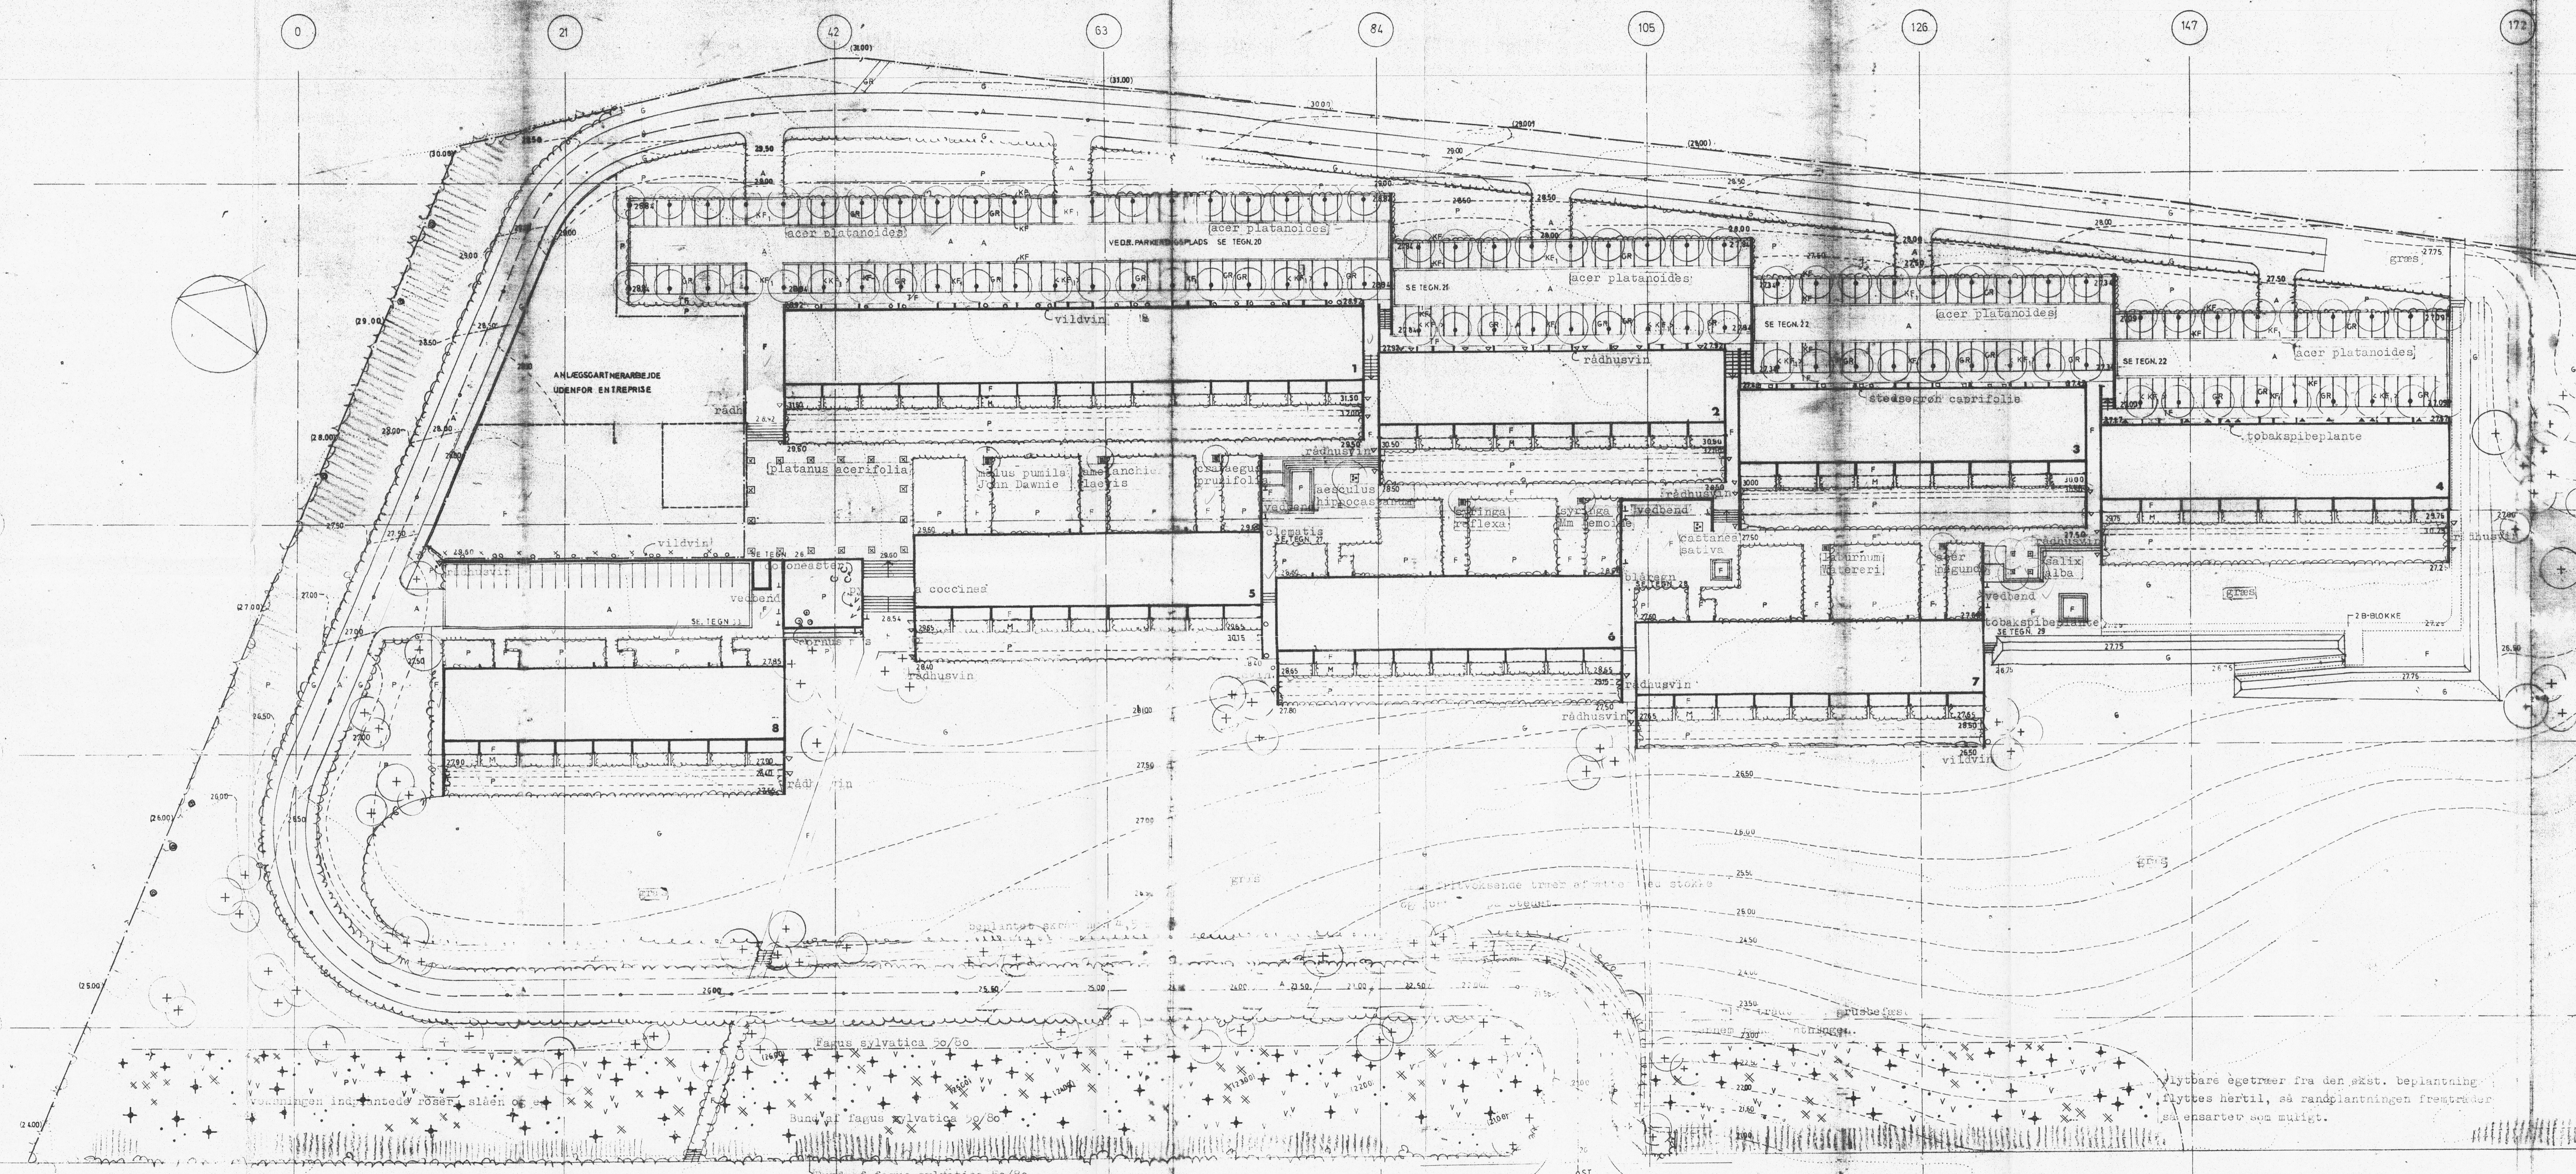

Planting notes and instructions:

- Bund af fagus sylvatica 50/50
- acer planeres og planeres med hensyntagen til den eksisterende beplantning af eg, bjørn og rose.
- vedbend
- stuegrønne
- tobaksplante
- 28-BLOKKE
- ENTREPRISEGRÆNSE