


Blok 2
Blok 4

Opgang 2.1
Opgang 4.1

Opgang 2.2
Opgang 4.2

Opgang 2.3
Opgang 4.3

A ← B ←

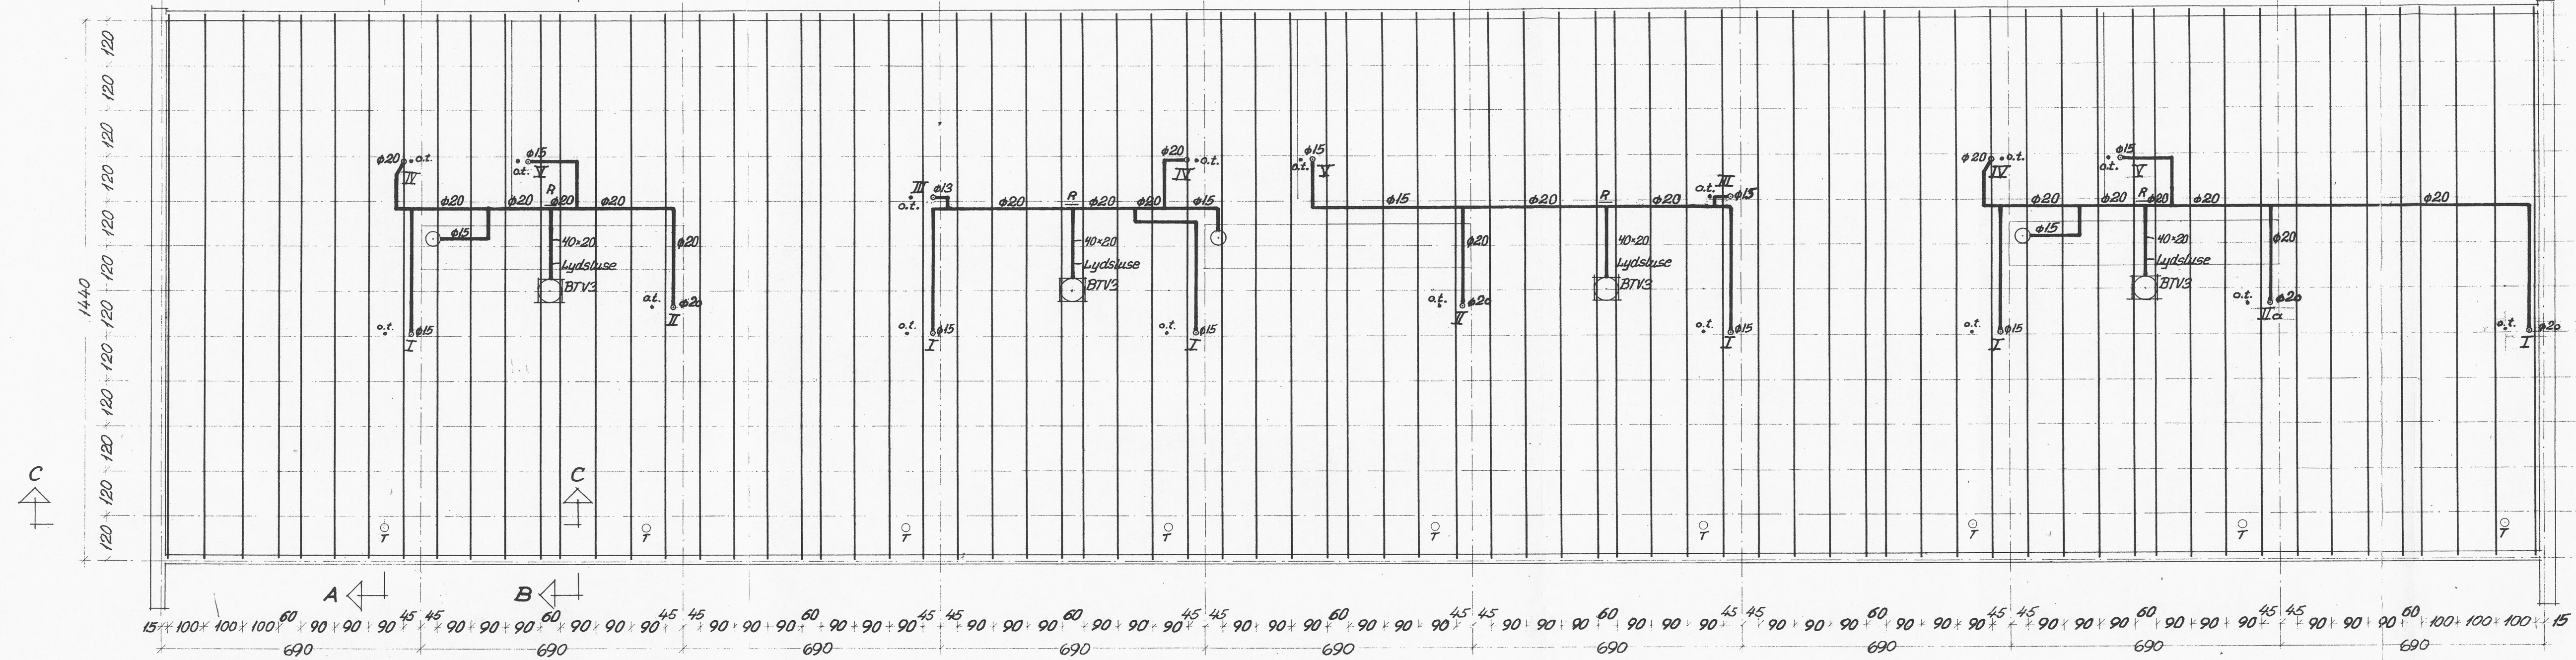

Signaturforklaring

- Ventilationskanal
- o.t. Faldstammeudluftning
- T Tagbrønd
- R Renselem

SØLLERØD KOMMUNES
BYGNINGSINSPEKTORAT
J. NR. 122/70
MODT.: 17. MAR. 1971
HØRER TIL GODKENDELSE
AF: -4. MAJ 1971

Handwritten signature

Tagplan 1:100

BIKUBENS BOLIG FOND, SKODSBORGVEJ PARCEL AF MATR. NR. 5a SØLLERØD

BLOK 2 OG 4. TAGETAGE.
INSTALLATIONSPLAN.

MÅL: 1:100	DATO: 1-3-1971	SIGN.:	KONT.:	SAG: 1284	TEGN.:
REV. A:	B:	C:	D:	E:	F:
DATO					

2322

- ARKITEKTER M.A.A. HALLDOR GUNNLOEGSSON & JØRN NIELSEN SNAREGADE 12 1205 KBH. K TELF. BY (0128) 5106
- RÅDGIVENDE INGENIØRER B. B. BENDTSEN A/S SØMISVEJ 3 1927 KBH. V TELF. (01) 35 10 41
- LANDSKABSARKITEKT OLE NØRGÅRDS TEGNESTUE SNAREGADE 12 1205 KBH. K TELF. (01) 12 37 38
- TOTALENTREPRENØR J. SAABYE & O. LERCHE A/S HOVEDKONTOR NYROPSTADEN 19 1602 KBH. V TELF. (01) 12 55 50