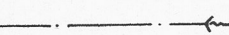
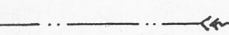
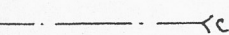

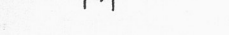

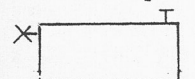
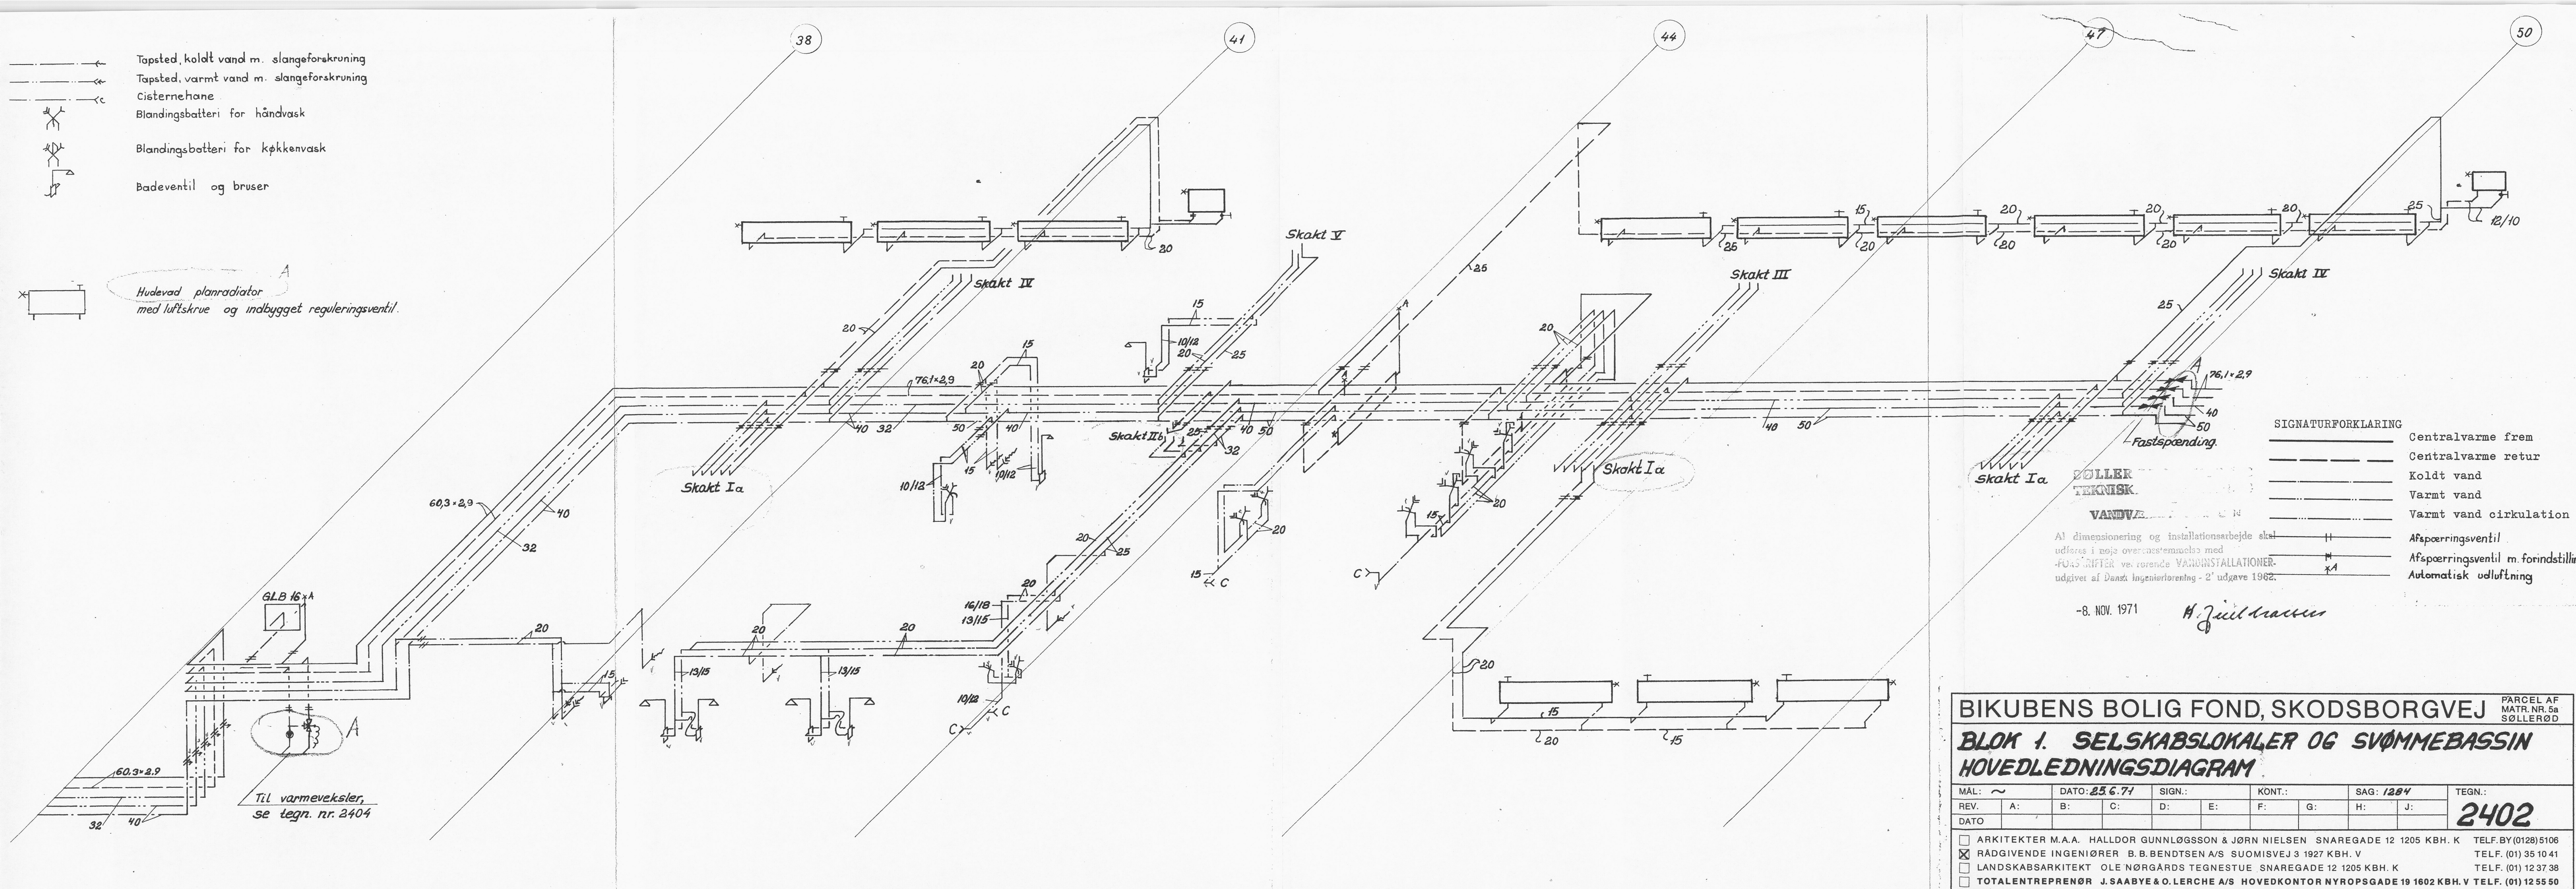
 
 







-  Tapsted, koldt vand m. slangeforskrning
-  Tapsted, varmt vand m. slangeforskrning
-  Cisternehane
-  Blandingsbatteri for håndvask
-  Blandingsbatteri for køkkenvask
-  Badeventil og bruser

 Hudevad planradiator med luftskrue og indbygget reguleringsventil.



- SIGNATURFORKLARING
-  Centralvarme frem
  -  Centralvarme retur
  -  Koldt vand
  -  Varmt vand
  -  Varmt vand cirkulation
  -  Afspærringsventil
  -  Afspærringsventil m. forindstilling
  -  Automatisk udluftning

Al dimensionering og installationsarbejde skal udføres i nøje overensstemmelse med FORSKRIFTERNE VEDRØRENDE VANDINSTALLATIONER udgivet af Dansk Ingeniørforening - 2' udgave 1962.

-8. NOV. 1971  
H. Juhlmann

**BIKUBENS BOLIG FOND, SKODSBORGVEJ**  
**BLOK 1. SELSKABSLOKALER OG SVØMMEBASSIN**  
**HOVEDLEDNINGSDIAGRAM**

MÅL: ~	DATA: 25.6.71	SIGN.:	KONT.:	SAG: 1284	TEGN.:
REV. A:	B:	C:	D:	E:	F:
DATO					

**2402**

- ARKITEKTER M.A.A. HALLDOR GUNNLØGSSON & JØRN NIELSEN SNAREGADE 12 1205 KBH. K TELF. BY (0128) 5106
- RÅDGIVENDE INGENIØRER B.B. BENDTSEN A/S SUOMISVEJ 3 1927 KBH. V TELF. (01) 35 10 41
- LANDSKABSARKITEKT OLE NØRGÅRDS TEGNESTUE SNAREGADE 12 1205 KBH. K TELF. (01) 12 37 38
- TOTALENTREPRENØR J. SAABYE & O. LERCHE A/S HOVEDKONTOR NYROPSCADE 19 1602 KBH. V TELF. (01) 12 55 50

PARCEL AF MATR. NR. 5a SØLLERØD