

NOTER:

Montage : Skaktelementer monteres før dækelementer

Udstøbning : Fuger udstøbes med cement mørtel 1:2

Armering : I tværfuger anbringes 2 stk gennemgående T10, dog 1 stk T12 langs gavle og om trapperum


I langsgående fuger anbringes 2 stk T10, l=2,0 m over tværvægge, dog lægges 1 T12 langs facader og om trapperum

Koter : Overside dæk
 Blok 5 35.25
 Blok 6 34.25
 Blok 7 33.25
 Blok 8 33.50

SØLLERØD KOMMUNES
 BYGNINGSINSPEKTORAT
 J. NR. 1 22/70
 MODT. 1 6. MAR. 1971
 HØRER TIL GODKENDELSE
 AF: 4. MAJ 1971

Handwritten signature

Indstøbte ankerbolte for tagkonstruktion - se tegn.nr. 2251

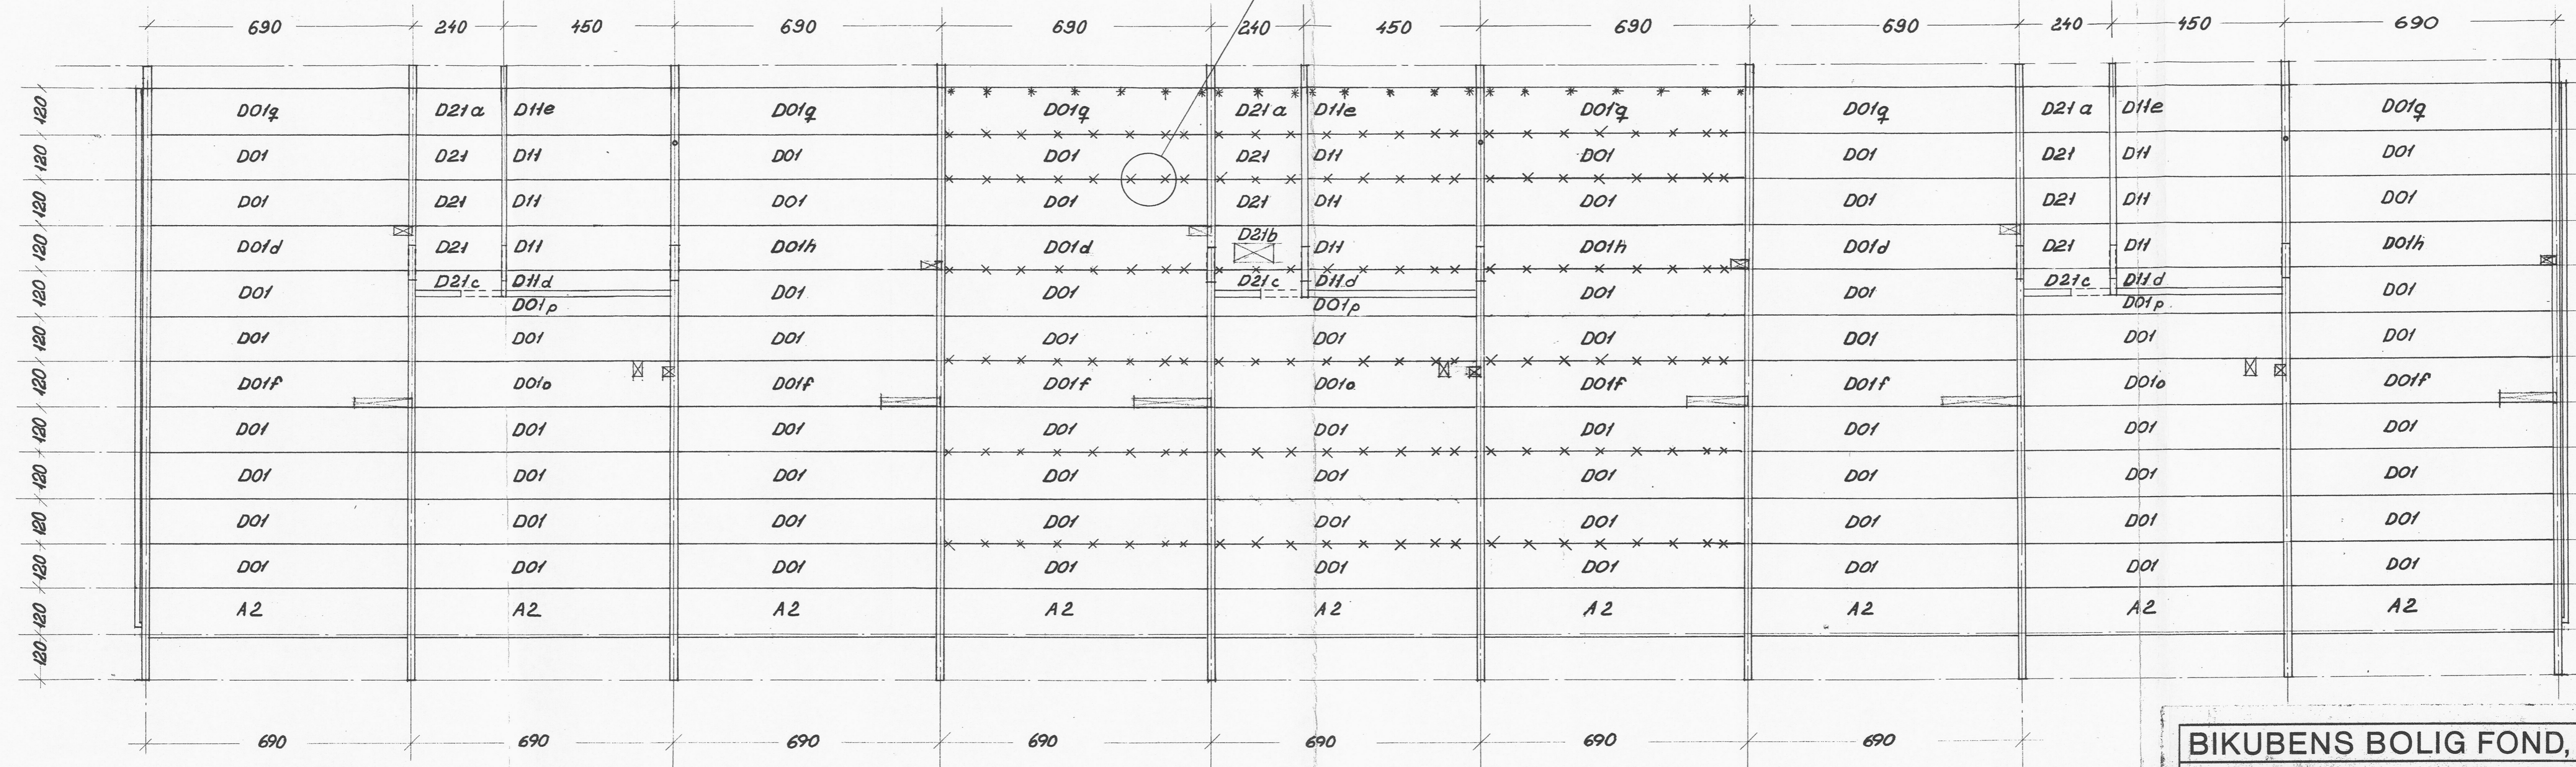

BIKUBENS BOLIG FOND, SKODSBORGVEJ PARCEL AF MATR. NR. 5a SØLLERØD

BLOK 5, 6, 7, 8. DÆK OVER 1. SAL. OVERSIGT DÆKELEMENTER.

MÅL: 1:100	DATA: 11.10.1970	SIGN:	KONT:	SAG: 1284	TEGN:
REV. A:	B:	C:	D:	E:	F:
DATO 30.11.70	16.12.70	26.2.71	4.3.71		

3012.D

- ARKITEKTER M.A.A. HALLDOR GUNNLOEGSSON & JØRN NIELSEN SNAREGADE 12 1205 KBH. K TELF. BY (0128) 5106
- RÅDGIVENDE INGENIØRER B. B. BENDTSEN A/S SUOMISVEJ 3 1927 KBH. V TELF. (01) 35 10 41
- LANDSKABSARKITEKT OLE NØRGÅRDS TEGNESTUE SNAREGADE 12 1205 KBH. K TELF. (01) 12 37 38
- TOTALENTREPRENØR J. SAABYE & O. LERCHE A/S HOVEDKONTOR NYROPSTEGADE 19 1602 KBH. V TELF. (01) 12 55 50